


## DETALHE- SAPATAS, PILARES E VIGAS

Sapatas (6 un.)  
malha  $\Phi$  8 c/ 15cm

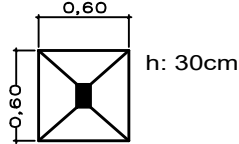

Pilaretes de Arranque e Pilares

15x30  
4  $\Phi$  10

Estribos

$\Phi$  5 mm cada 15 cm

Vigas Baldrame

15x30  
4  $\Phi$  10

Estribos


$\Phi$  5 mm cada 15 cm

Vigas Superior

15x25  
4  $\Phi$  8

Estribos

$\Phi$  5 mm cada 15 cm

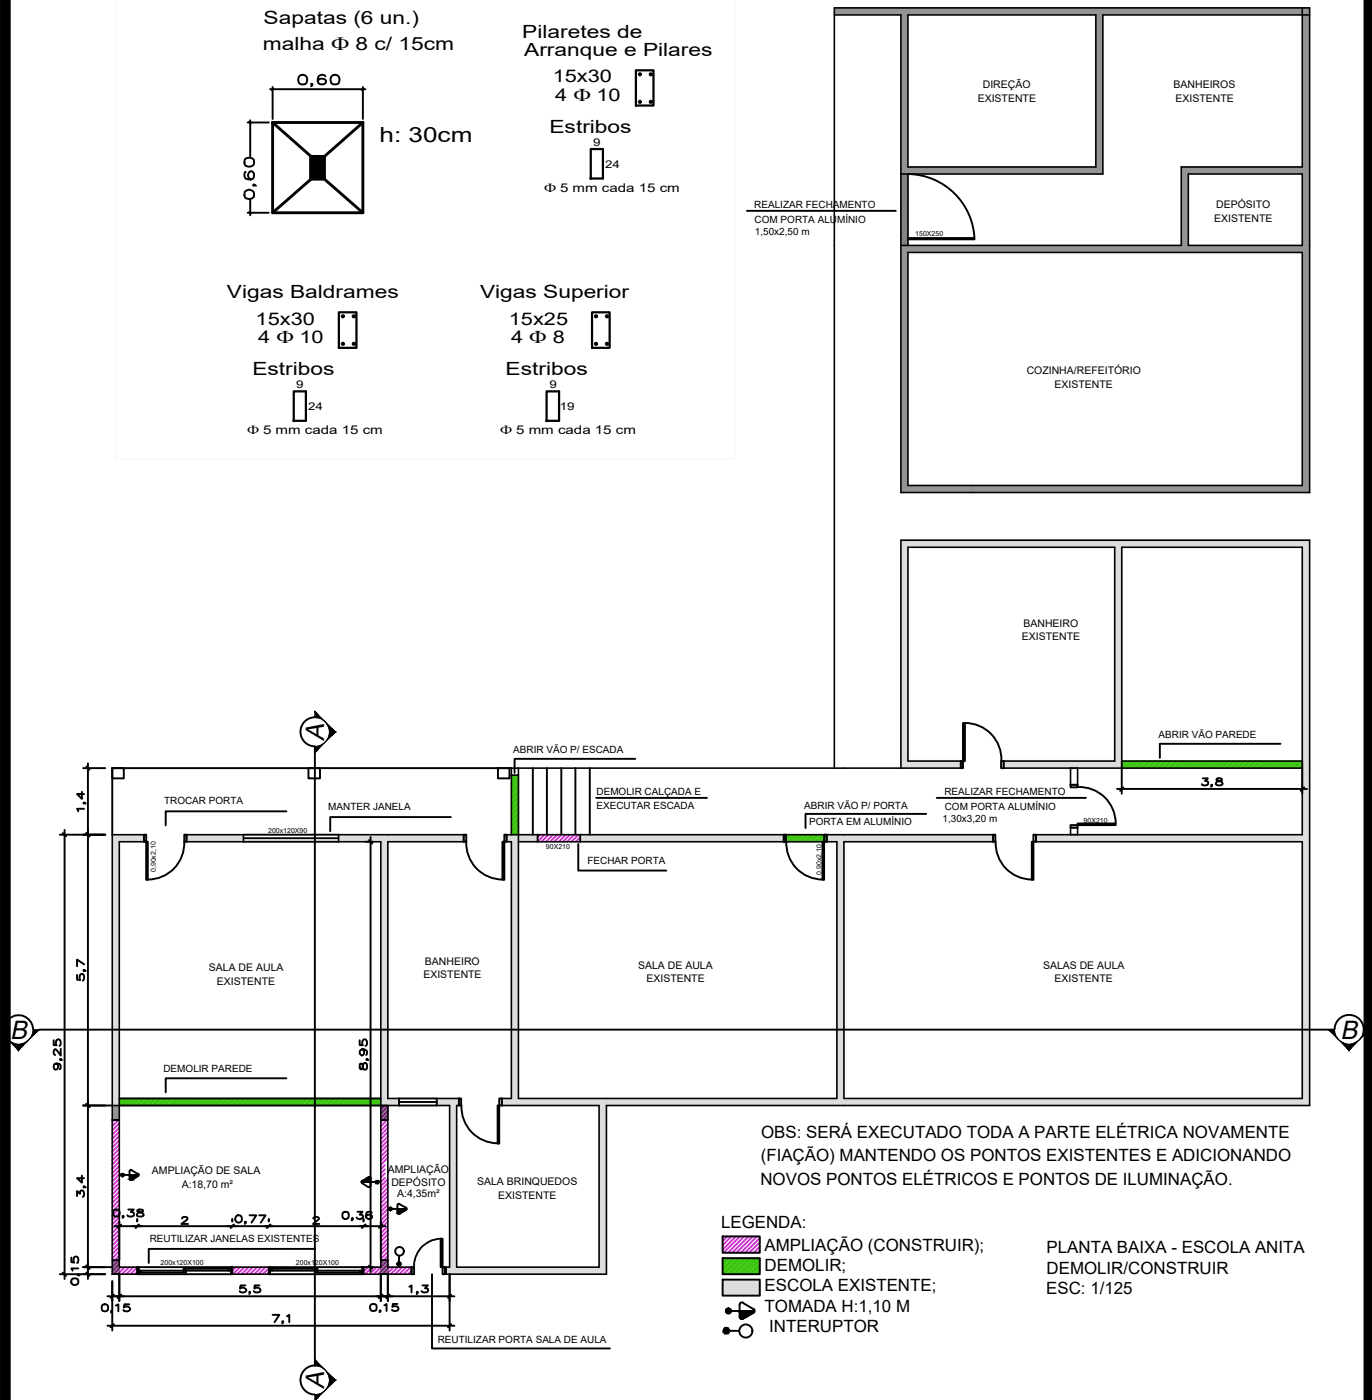

Descrição: Planta baixa demolir/ construir  
Reforma Escola Anita

Proprietário:  
Prefeitura de Machadinho


Local: Machadinho / RS

Escala: 1/200

Data: 18/08/2024

Isabelle Risson  
Arq. e Urbanista - CAU A2285797  
Contato: (54) 9 99386268


Afonso Duarte  
Engenheiro Civil - CREA 152421

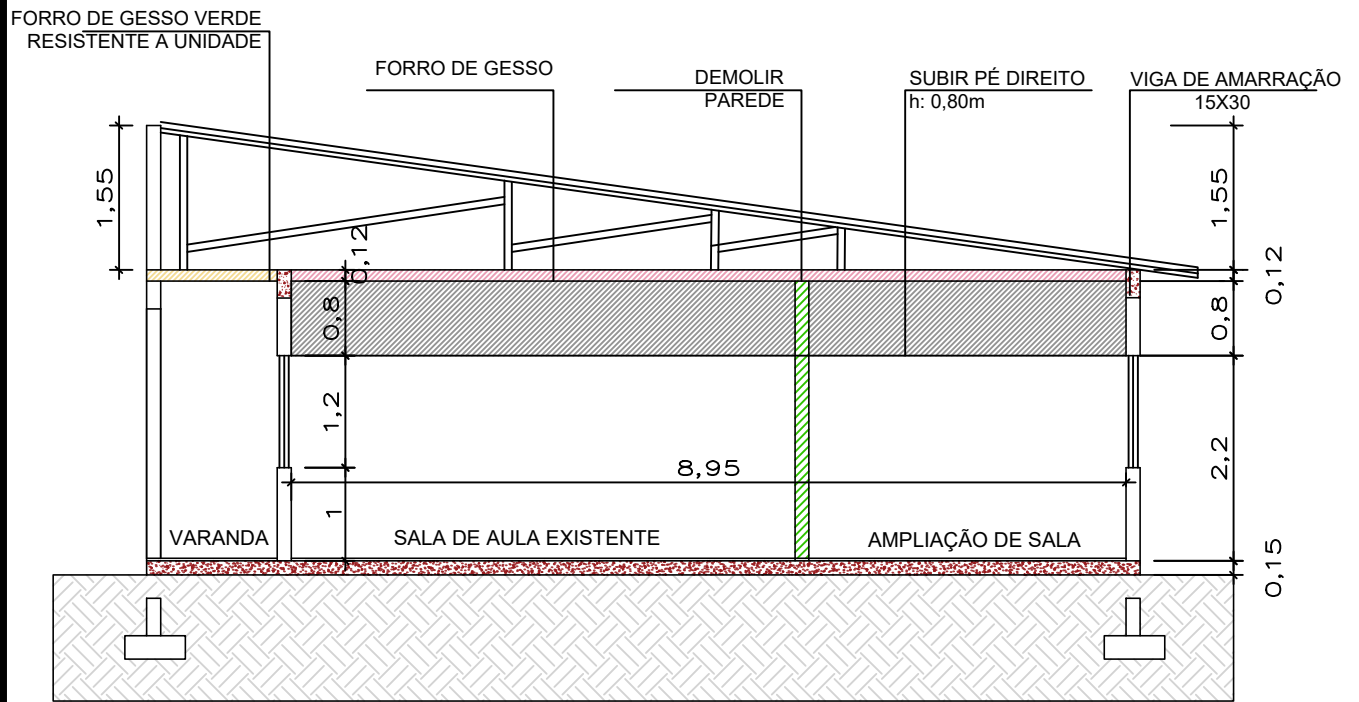

**LEGENDA:**

**CORTE AA**  
ESC: 1/125


- GESSO VERDE
- DEMOLIR;
- SUBIR PÉ DIREITO 80CM.
- FORRO DE GESSO
- TOMADA H: 1,10
- INTERRUPTOR

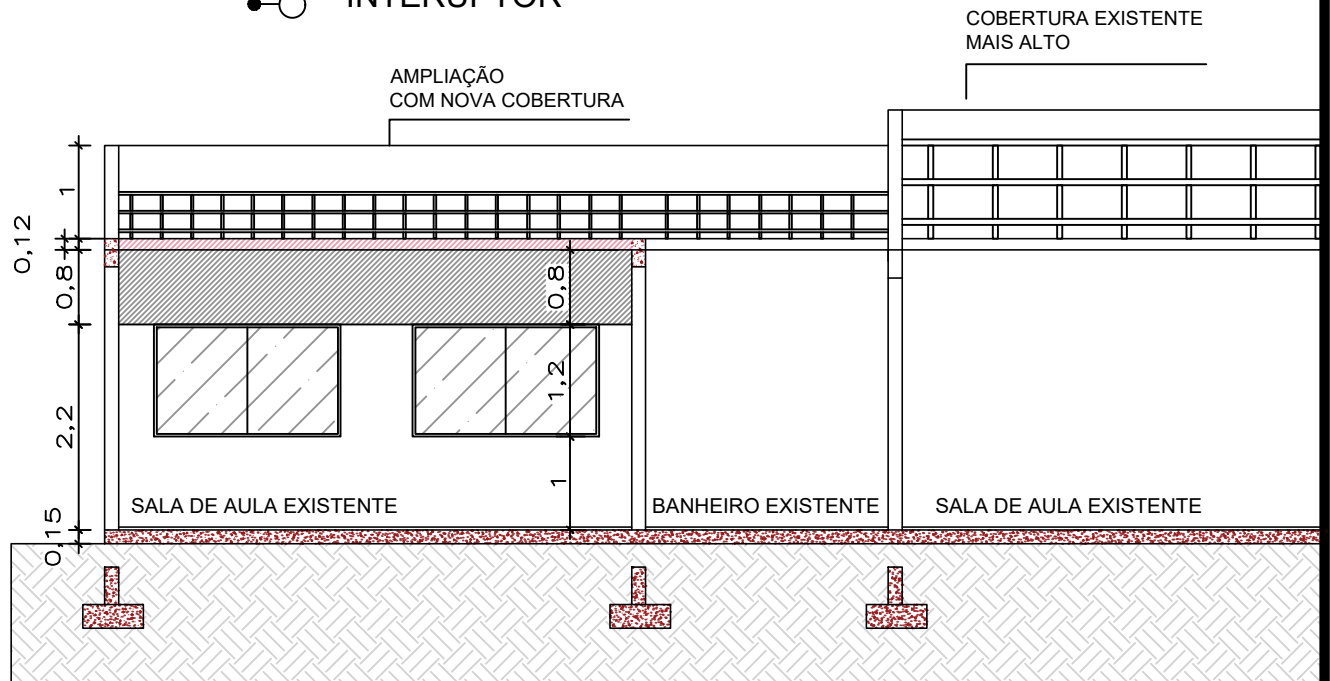

**CORTE BB**  
ESC: 1/125

Descrição: CORTE AA e BB Reforma Escola Anita	
Proprietário: Prefeitura de Machadinho	
Local: Machadinho / RS	
Escala: 1/200	Data: 16/08/2024

<p>Isabelle Risson Arq. e Urbanista - CAU A2285797 Contato: (54) 9 99386268</p> <p>Afonso Duarte Engenheiro Civil - CREA 152421</p>
---

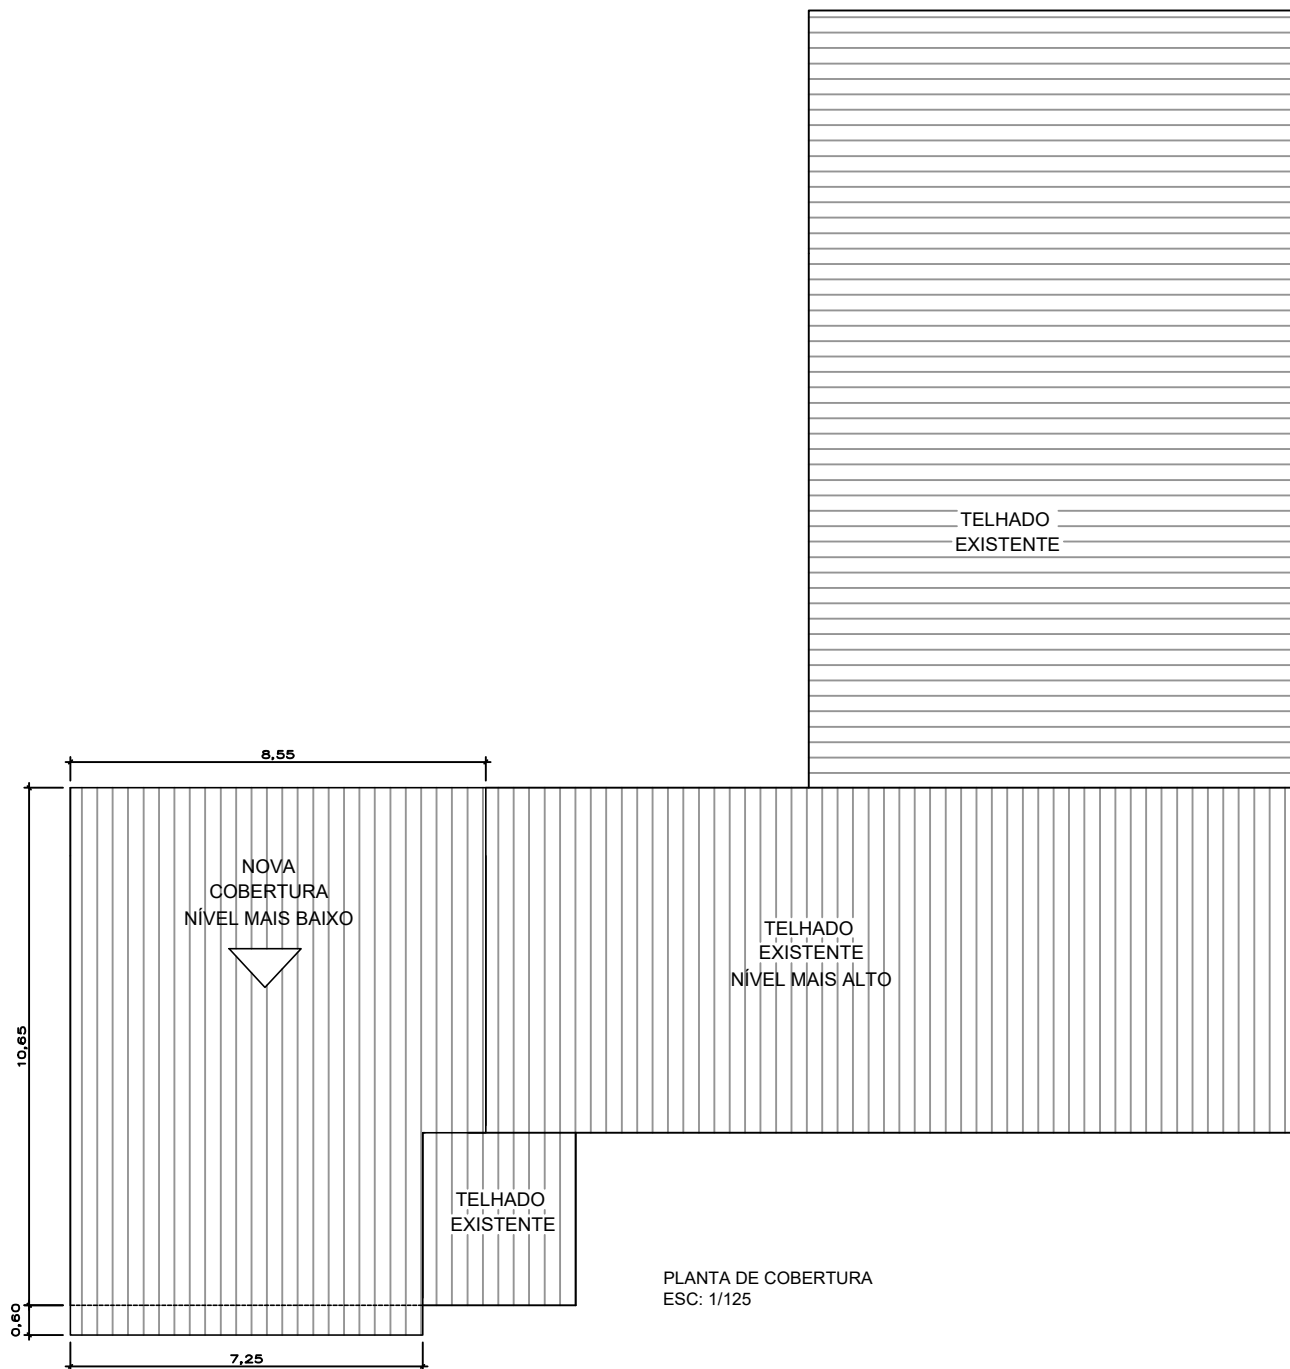


Descrição:	Planta cobertura Reforma Escola Anita
Proprietário:	Prefeitura de Machadinho
Local:	Machadinho / RS
Escala:	1/200
	Data: 16/08/2024

Isabelle Risson  
 Arq. e Urbanista - CAU A2285797  
 Contato: (54) 9 99386268

Afonso Duarte  
 Engenheiro Civil - CREA 152421

03

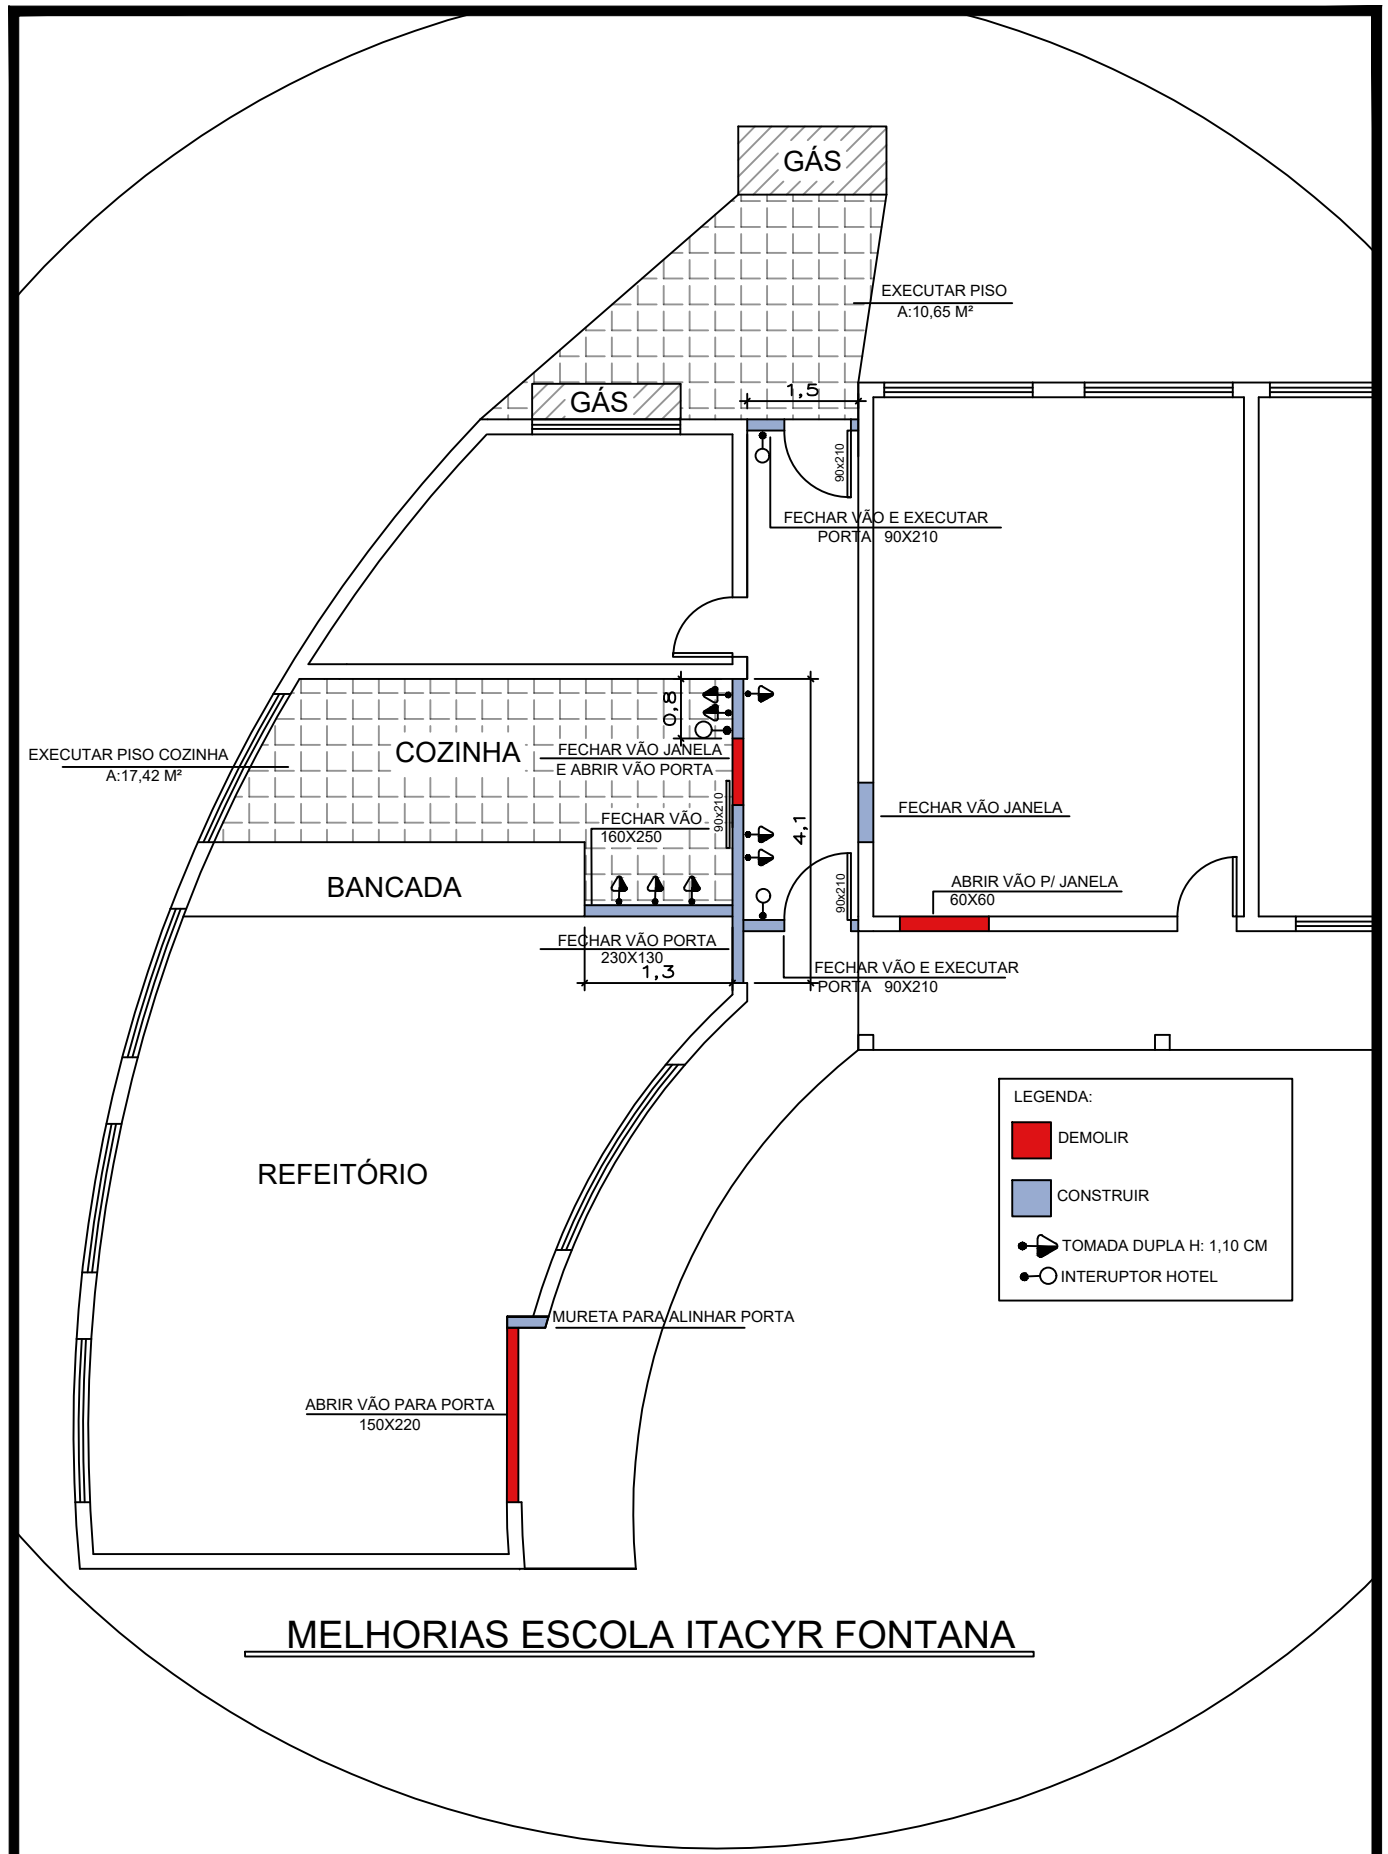

**MELHORIAS ESCOLA ITACYR FONTANA**

Descrição:	MELHORIAS ESCOLA ITACYR FONTANA
Proprietário:	Prefeitura de Machadinho
Local:	Machadinho / RS
Escala:	1/200
Data:	16/08/2024

Isabelle Risson  
 Arq. e Urbanista - CAU A2285797  
 Contato: (54) 9 99386268

Afonso Duarte  
 Engenheiro Civil - CREA 152421