



ESTADO DO RIO GRANDE DO SUL
PREFEITURA MUNICIPAL DE MACHADINHO
AV. FREI TEÓFILO, 414 – MACHADINHO - RS

EDITAL DE PREGÃO ELETRÔNICO Nº 08/2024

Data da abertura: 02 de julho de 2024.
Horário de início da disputa: 09h.
Tipo de julgamento: Menor preço global.
Regime de execução: Global.
Objeto: Contratação de empresa para construção de cobertura na Escola Municipal Murian Piovezan de Lima e Escola Municipal Itacyr Fontana.
Modo de disputa: Aberto
Local/site: www.portaldecompraspublicas.com.br

ALCIR GRISON, Prefeito Municipal de Machadinho, no uso das suas atribuições legais, de conformidade com a Lei Federal nº 14.133 de 01 de abril de 2021 e Lei Complementar nº 123/2006, **TORNA PÚBLICO** para conhecimento dos interessados, a abertura de certame na modalidade **PREGÃO**, na forma **ELETRÔNICO**, do tipo **MENOR PREÇO GLOBAL**, objetivando a **Contratação de empresa para construção de cobertura na Escola Municipal Murian Piovezan de Lima e Escola Municipal Itacyr Fontana (material e mão de obra)**.

A sessão virtual será realizada através do site www.portaldecompraspublicas.com.br, no dia **02 de julho de 2024, às 09:00h**, podendo as propostas e os documentos serem enviados até às 08:59h, sendo que todas as referências de tempo observam o horário de Brasília, e será conduzida pela pregoeira, podendo ainda ser assessorada por técnicos e/ou especialistas quando necessário.

1. DO OBJETO

- 1.1. Constitui objeto deste pregão a , conforme ANEXOS do Edital.
- 1.2. Edital e seus Anexos poderão ser obtidos através da Internet pelos endereços eletrônicos: www.portaldecompraspublicas.com.br e www.machadinhors.gov.br
- 1.3. Fazem parte deste edital:

Anexo 01	Memorial Descritivo.
Anexo 02	Projetos/Plantas.
Anexo 03	Planilha Orçamentária.
Anexo 04	Cronograma.
Anexo 05	Modelo de Proposta.
Anexo 06	Minuta de Contrato.

2. CREDENCIAMENTO E PARTICIPAÇÃO DO CERTAME



ESTADO DO RIO GRANDE DO SUL
PREFEITURA MUNICIPAL DE MACHADINHO
AV. FREI TEÓFILO, 414 – MACHADINHO - RS

- 2.1.** Poderão participar do pregão, as empresas que atenderem a todas as exigências constantes neste Edital e seus Anexos e, estiverem devidamente cadastradas e credenciadas junto ao Órgão Provedor do Sistema, no site www.portaldecompraspublicas.com.br.
- 2.2.** A empresa de pequeno porte e microempresa que pretender se utilizar dos benefícios previstos nos artigos 42 a 45 da Lei Complementar 123/2006 e alterações posteriores, bem como as cooperativas que tenham auferido, no ano calendário anterior, receita bruta até o limite de R\$ 2.400.000,00 (conforme disposto no art. 34 da Lei 11.488/2007), deverão comprovar o seu enquadramento em tal situação jurídica, por meio de **declaração de enquadramento firmada por contador**, que deverá ser enviada junto com os documentos de habilitação, caso seja a vencedora.
- 2.3.** Como requisito para participação no pregão, em campo próprio do sistema eletrônico, o licitante deverá manifestar o pleno conhecimento e atendimento às exigências de habilitação previstas no Edital.
- 2.4.** Não será admitida a participação de empresas que se encontrem em regime de concordata ou em processo de falência, sob concurso de credores, dissolução, liquidação.
- 2.5.** Não será admitida a participação de empresas que estejam com o direito de licitar e contratar com a Administração Pública suspensa ou que por esta tenham sido declaradas inidôneas.
- 2.6.** As instruções para o credenciamento podem ser acessadas no seguinte site eletrônico ou solicitadas por meio do seguinte endereço :
<https://www.portaldecompraspublicas.com.br/adesao/fornecedor>
- 2.7.** É de responsabilidade do licitante, além de credenciar-se previamente no sistema eletrônico utilizado no certame e de cumprir as regras do presente edital.
- 2.8.** O credenciamento dar-se-á pela atribuição de chave de identificação e de senha, pessoal e intransferível, para acesso ao sistema eletrônico.
- 2.9.** O credenciamento do licitante, junto ao provedor do sistema implica a responsabilidade legal do licitante ou seu representante legal e a presunção de sua capacidade técnica para realização das transações inerentes ao processo na forma eletrônica.
- 2.10.** O uso da senha de acesso ao sistema é de inteira e exclusiva responsabilidade do licitante, incluindo qualquer transação efetuada diretamente ou por seu representante, não cabendo ao provedor do sistema ou ao Município de Machadinho, promotor da licitação, responsabilidade por danos decorrentes de uso indevido da senha, ainda que por terceiros.



ESTADO DO RIO GRANDE DO SUL
PREFEITURA MUNICIPAL DE MACHADINHO
AV. FREI TEÓFILO, 414 – MACHADINHO - RS

- 2.11.** Responsabilizar-se formalmente pelas transações efetuadas em seu nome, assumir como firmes e verdadeiras suas propostas e seus lances, inclusive os atos praticados diretamente ou por seu representante, excluída a responsabilidade do provedor do sistema ou do órgão ou entidade promotora da licitação por eventuais danos decorrentes de uso indevido da senha, ainda que por terceiros;
- 2.12.** Acompanhar as operações no sistema eletrônico durante o processo licitatório e responsabilizar-se pelo ônus decorrente da perda de negócios diante da inobservância de mensagens emitidas pelo sistema ou de sua desconexão;
- 2.13.** Comunicar imediatamente ao provedor do sistema qualquer acontecimento que possa comprometer o sigilo ou a inviabilidade do uso da senha, para imediato bloqueio de acesso;
- 2.14.** Utilizar a chave de identificação e a senha de acesso para participar do pregão na forma eletrônica;
- 2.15.** Solicitar o cancelamento da chave de identificação ou da senha de acesso por interesse próprio.

3. ENVIO DAS PROPOSTAS DE PREÇOS

- 3.1.** A participação no pregão eletrônico dar-se-á por meio de digitação da senha privativa do licitante e subsequente encaminhamento das propostas, contendo marca do produto, valor unitário e valor total por item e demais informações necessárias, e os documentos de habilitação deverão ser enviados exclusivamente por meio do sistema, até a data e horário estabelecidos no preâmbulo deste edital, e poderão ser retirados ou substituídos até a abertura da sessão pública.
- 3.2.** A proposta de preços deverá ser formulada e enviada em formulário específico, exclusivamente por meio do Sistema Eletrônico.
- 3.3.** As empresas de pequeno porte, microempresas e cooperativas, deverão, na tela de envio de proposta selecionar a opção “Declaro, sob as penas da Lei, de que cumpro com os requisitos legais para a qualificação como cooperativa, microempresa ou empresa de pequeno porte, estando apto a usufruir do tratamento diferenciado e estabelecido nos termos dos artigos 42 a 49 da Lei Complementar 123, de 14 de Dezembro de 2006 ou da Lei 11.488 de 15 de junho de 2007”.
- 3.3.1.** A não declaração da empresa na forma estabelecida no item 3.3 deste Edital significa renúncia expressa e consciente, desobrigando a Pregoeira dos benefícios da Lei Complementar 123/2006 e alterações posteriores, aplicáveis ao presente certame.
- 3.3.2.** A responsabilidade pela declaração de enquadramento conforme previsto nos itens anteriores, é única e exclusiva do licitante que, inclusive, se sujeita a todas as consequências legais que possam advir de um enquadramento falso ou errôneo.



ESTADO DO RIO GRANDE DO SUL
PREFEITURA MUNICIPAL DE MACHADINHO
AV. FREI TEÓFILO, 414 – MACHADINHO - RS

3.4. O licitante deverá declarar, em campo próprio do sistema, sendo que a falsidade da declaração sujeitará o licitante as sanções legais, o cumprimento dos requisitos para a habilitação e a conformidade de sua proposta com as exigências do edital, como condição de participação.

3.5. O licitante se responsabilizará por todas as transações que forem efetuadas em seu nome no sistema eletrônico, assumindo como firmes e verdadeiras suas propostas, assim como os lances inseridos durante a sessão pública.

3.6. Incumbirá ao licitante acompanhar as operações no sistema eletrônico durante a sessão pública do pregão eletrônico, ficando responsável pelo ônus decorrente da perda de negócios diante da inobservância de qualquer mensagem emitida pelo sistema ou de sua desconexão.

3.7. Eventuais outros documentos complementares à proposta e à habilitação, que venham a ser solicitados pela Pregoeira deverão ser encaminhados no prazo máximo de 1h.

4. DA FORMALIZAÇÃO DAS PROPOSTAS

4.1. Na formalização das propostas as empresas deverão apresentar, obrigatoriamente:

- a) Preço global**, expresso em moeda corrente nacional (R\$), com até 02 (duas) casas decimais, considerando as condições deste edital;
- b) Marca** de cada item ofertado;
- c) Fabricante** de cada item ofertado;
- d) Descrição detalhada do item**, de acordo com o objeto do edital.

4.1.1. - No caso de obras, serviços comuns e serviços de engenharia, os campos “marca”, “fabricante” e “descrição detalhada do item” podem ser preenchidos com a palavra “serviço”.

4.2. - O prazo de validade da proposta não poderá ser inferior a 60 (sessenta) dias, a contar da data de sua apresentação.

4.3. - Até a abertura da sessão, o licitante poderá retirar ou substituir a proposta anteriormente inserida no sistema. Após o início da sessão pública, não caberá desistência da proposta e/ou do lance ofertado.

4.4. - Os valores ofertados, tanto na proposta inicial, quanto na etapa de lances, serão de exclusiva responsabilidade do licitante, não lhe assistindo o direito de pleitear qualquer alteração, sob alegação de erro, omissão ou qualquer outro pretexto.

4.5. - Nos valores propostos deverão estar incluídos todos os custos operacionais, encargos previdenciários, trabalhistas, tributários, comerciais e quaisquer outros que incidam direta ou indiretamente na execução do objeto.



ESTADO DO RIO GRANDE DO SUL
PREFEITURA MUNICIPAL DE MACHADINHO
AV. FREI TEÓFILO, 414 – MACHADINHO - RS

4.6. - O preço global estimado pela Administração para o objeto a ser contratado é de R\$ 79.066,35 (cetenta e nove mil, sessenta e seis reais e trinta e cinco centavos), conforme detalhado na Planilha de Orçamento.

4.7. - Nos termos do §4º do artigo 59 da Lei Federal nº 14.133/2021, será considerada inexecutável a proposta cujo preço global for inferior a 75% (setenta e cinco por cento) do preço global estimado pela Administração.

5. ABERTURA DA SESSÃO PÚBLICA, DO PROCEDIMENTO E DO JULGAMENTO DA FASE DE LANCES.

5.1. A Pregoeira via sistema eletrônico, dará início à sessão pública, na data e horário previstos neste edital, com a divulgação da melhor proposta classificada, considerando o critério de julgamento de MENOR PREÇO GLOBAL.

5.2. O licitante poderá participar da sessão pública na internet, mediante a utilização de sua chave de acesso e senha, e deverá acompanhar o andamento do certame e as operações realizadas no sistema eletrônico durante toda a sessão pública do pregão, ficando responsável pela perda de negócios diante da inobservância de mensagens emitidas pelo sistema ou de sua desconexão.

5.3. A comunicação entre a Pregoeira e os licitantes ocorrerá mediante troca de mensagens em campo próprio do sistema eletrônico.

5.4. A Pregoeira verificará as propostas apresentadas e desclassificará fundamentadamente aquelas que não estejam em conformidade com os requisitos estabelecidos no edital.

5.5. Serão desclassificadas as propostas que:

- a)** Não atenderem às exigências contidas no objeto desta licitação;
- b)** Forem omissas em pontos essenciais;
- c)** Contiverem opções de preços ou marcas alternativas ou que apresentem preços manifestamente inexequíveis.

5.6. Quaisquer inserções na proposta que visem modificar, extinguir ou criar direitos, sem previsão no edital, serão tidas como inexistentes, aproveitando-se a proposta no que não for conflitante com o instrumento convocatório.

5.7. As propostas classificadas serão ordenadas pelo sistema e a Pregoeira dará início à fase competitiva, oportunidade em que os licitantes poderão encaminhar lances exclusivamente por meio do sistema eletrônico.

5.8. Somente poderão participar da fase competitiva os autores das propostas classificadas.

5.9. Iniciada a sessão, as propostas de preços contendo a descrição do objeto



ESTADO DO RIO GRANDE DO SUL
PREFEITURA MUNICIPAL DE MACHADINHO
AV. FREI TEÓFILO, 414 – MACHADINHO - RS

e do valor estarão disponíveis na *internet*.

5.10. Aberta a etapa competitiva (Sessão Pública), os licitantes deverão encaminhar lances, exclusivamente, por meio do sistema eletrônico, sendo o licitante imediatamente informado do seu recebimento e respectivo valor.

5.11. Os licitantes poderão oferecer lances sucessivos, pelo VALOR GLOBAL observando o horário fixado e as regras de aceitação dos mesmos.

5.12. Somente serão aceitos os lances cujos valores forem inferiores ao último lance que tenha sido anteriormente registrado no sistema.

5.13. Não serão aceitos dois ou mais lances de mesmo valor, prevalecendo aquele que foi recebido e registrado em primeiro lugar pelo sistema eletrônico.

5.14. Durante a sessão pública do pregão eletrônico, os licitantes serão informados em tempo real, do valor do menor lance registrado, vedado à identificação do seu detentor.

5.15. Na sessão de lances, assim que um fornecedor beneficiado com tratamento diferenciado, conforme Edital, entrar na sala de disputa, será exibida a sua identificação na abertura de cada item, e indicada uma mensagem no chat com esta informação.

5.16. Após a etapa de envio de lances, haverá a aplicação dos critérios de desempate previstos nos artigos 44 e 45 da Lei Complementar nº 123/2006, seguido da aplicação dos critérios estabelecidos no artigo 60 da Lei Federal nº 14.133/2021, se não houver licitante que atenda à primeira hipótese.

5.17. Encerrada a sessão de lances, o sistema verificará a ocorrência do empate ficto, previsto no artigo 44, parágrafo 2º, da Lei Complementar 123/2006, sendo assegurada, como critério do desempate, preferência de contratação para as microempresas (ME) e empresas de pequeno porte (EPP).

5.17.1. Entende-se como empate ficto aquelas situações em que as propostas apresentadas pela microempresa e pela de pequeno porte, bem como pela cooperativa, sejam superiores em até 5% (cinco por cento) à proposta de menor valor.

5.17.2. Ocorrendo o empate, na forma do item anterior, será enviada uma mensagem para o chat, informando a ordem de classificação para o desempate.

5.17.3. Para cada empresa dentro do limite de empate, será concedido o tempo de 5 (cinco) minutos para ofertas de novos lances ou para a desistência, na ordem de classificação apresentada, sendo enviada mensagem sobre esta situação para o chat. Neste intervalo de tempo, as empresas interessadas em usufruir do benefício, deverão dar seu lance.



ESTADO DO RIO GRANDE DO SUL
PREFEITURA MUNICIPAL DE MACHADINHO
AV. FREI TEÓFILO, 414 – MACHADINHO - RS

5.17.4. Apesar de ser aberto o tempo de novo lance para todas as empresas beneficiadas, será considerada a ordem de classificação para definir a vencedora, independente do melhor lance. As demais serão consideradas para o caso de a vencedora não passar pela fase de habilitação. Caso a empresa melhor classificada não seja habilitada, será obedecida a ordem de classificação e o benefício passará para a próxima melhor classificada.

5.17.5. No caso de desconexão com a Pregoeira, no decorrer da etapa competitiva do pregão eletrônico, o sistema eletrônico poderá permanecer acessível aos licitantes para recepção dos lances, retornando a Pregoeira, quando possível, sua atuação no certame, sem prejuízo dos atos realizados.

5.17.6. Quando a desconexão persistir por tempo superior a 10 (dez) minutos a sessão do pregão eletrônico será suspensa e terá reinício somente após a comunicação expressa aos participantes.

5.18. Após o fechamento da etapa de lances a Pregoeira poderá encaminhar pelo sistema eletrônico contrapropostas diretamente ao licitante que tenha apresentado o lance de menor valor, para que seja obtido preço melhor, bem como decidir sobre a sua aceitação.

6. A PROPOSTA DE PREÇO FINAL

6.1. A proposta de preço final do licitante que apresentou o menor preço deverá ser redigida em linguagem clara, perfeitamente legível, identificada e assinada pelo representante legal do licitante, anexada em campo próprio do sistema, em um prazo máximo de até 2 horas, em formato PDF, e conter, ainda:

6.1.1. Prazo de validade, não inferior a 60 (sessenta) dias consecutivos, a contar da data de sua apresentação. Caso o prazo não seja explícito na proposta, subentender-se-á o prazo aqui definido;

6.1.2. Dados referentes a contato, email, telefone, dados bancários e etc;

6.1.3. Preço global (em algarismo e por extenso);

6.1.4. Os preços deverão ser expressos em moeda corrente nacional, com até 02 (duas) casas decimais, considerando as condições deste edital e seus anexos.

6.1.5. A proposta de preço final deverá estar adequada ao valor último lance ofertado (em caso de disputa de lances) ou adequada ao valor apresentado pelo licitante na fase de negociação (quando houver).

6.2. O Licitante deverá distribuir de forma igualitária, entre todos os itens que compõem a planilha orçamentária, a porcentagem reduzida da proposta inicial e relação proposta final vencedora da licitação.



ESTADO DO RIO GRANDE DO SUL
PREFEITURA MUNICIPAL DE MACHADINHO
AV. FREI TEÓFILO, 414 – MACHADINHO - RS

7. DA HABILITAÇÃO

7.1. Após encerramento da etapa de lances, o licitante detentor da menor oferta, declarado vencedor, deverá comprovar a situação de regularidade, e encaminhar a proposta final ajustada ao lance anexando a documentação pertinente nos campos próprios dentro do portal de compras públicas.

7.2. A microempresa, empresa de pequeno porte, bem como a cooperativa, que possuir restrição em qualquer dos documentos de regularidade fiscal e trabalhista, terá sua habilitação condicionada à apresentação de nova documentação, que comprove a sua regularidade em 05 (cinco) dias úteis, a contar do encerramento da sessão do pregão.

7.2.1. Este benefício não eximirá a microempresa ou empresa de pequeno porte, da apresentação de TODOS os documentos, ainda que apresentem alguma restrição.

7.3. O prazo que trata o item anterior poderá ser prorrogado, a critério da Administração, desde que seja requerido pelo interessado e que sua concessão não interfira no procedimento licitatório. O pedido deverá ser feito de forma motivada e durante o transcurso do prazo.

7.3.1. A não regularização da documentação no prazo fixado no item 6.2, implicará na decadência do direito à contratação, sem prejuízo das penalidades previstas neste Edital, sendo facultado à Administração convocar os licitantes remanescentes, na ordem de classificação, para a assinatura do contrato, ou revogar a licitação.

7.4. Após análise da proposta e documentação, a Pregoeira anunciará o licitante vencedor.

7.5. Na hipótese da proposta ou do lance de menor valor não ser aceito ou se o licitante vencedor desatender às exigências habilitatórias a Pregoeira examinará a proposta ou lance subsequente, verificando a sua aceitabilidade e procedendo à sua habilitação na ordem de classificação, segundo o critério do menor preço e assim sucessivamente até a apuração de uma proposta ou lance que atenda ao edital.

8. DOCUMENTOS PARA HABILITAÇÃO

8.1. HABILITAÇÃO JURÍDICA

a) Registro comercial, no caso de empresa individual;

b) Ato constitutivo, estatuto ou contrato social em vigor, devidamente registrado, em se tratando de sociedades comerciais, e, no caso de sociedades por ações, acompanhado de documentos de eleição de seus administradores;



ESTADO DO RIO GRANDE DO SUL
PREFEITURA MUNICIPAL DE MACHADINHO
AV. FREI TEÓFILO, 414 – MACHADINHO - RS

- c)** Inscrição do ato constitutivo, no caso de sociedades civis, acompanhada de prova de diretoria em exercício;
- d)** Decreto de autorização, em se tratando de empresa ou sociedade estrangeira em funcionamento no País, e ato de registro ou autorização para funcionamento expedido pelo órgão competente, quando a atividade assim o exigir.

8.2. REGULARIDADE FISCAL

- a)** Prova de inscrição no Cadastro Nacional de Pessoas Jurídicas (CNPJ);
- b)** Prova de regularidade de débitos com a Fazenda Federal - Certidão Negativa de Débitos Relativos aos Tributos Federais e à Dívida Ativa da União;
- c)** Prova de regularidade de débitos com a Fazenda Estadual da jurisdição fiscal do domicílio ou sede da empresa licitante;
- d)** Prova de regularidade de débitos com a Fazenda Municipal da jurisdição fiscal do domicílio ou sede da empresa licitante;
- e)** Prova de regularidade relativa ao Fundo de Garantia por Tempo de Serviço (FGTS), demonstrando situação regular no cumprimento dos encargos sociais instituídos por lei.
- f)** Prova de inexistência de débitos inadimplidos perante a Justiça do Trabalho, mediante a apresentação de certidão negativa, nos termos do Título VII - A da Consolidação das Leis do Trabalho, aprovada pelo Decreto - Lei nº 5.452, de 1º de maio de 1943, e de acordo com a Lei Federal nº 12440/2011.
- g)** Declaração de cumprimento do disposto no inciso XXXIII do art. 7º da Constituição Federal.

8.3. QUALIFICAÇÃO ECÔNOMICA-FINANCEIRA

- a)** Certidão negativa de falência ou concordata expedida pelo distribuidor da sede da pessoa jurídica, ou de execução patrimonial, expedida no domicílio da pessoa física em prazo não superior a 60 (sessenta) dias da data designada para recebimento das propostas.
- b)** Balanço patrimonial e demonstrações contábeis do último exercício social, já exigíveis e apresentados na forma da lei, que comprovem a boa situação financeira da empresa, vedada a sua substituição por balancetes ou balanços provisórios;
- c)** As empresas constituídas a menos de um ano, deverão apresentar o Balanço de Abertura.
- d)** Balanço patrimonial e demonstrações contábeis do último exercício social devidamente publicadas na imprensa oficial, tratando-se de sociedades por ações.

8.3.1. É vedada a substituição do balanço por balancete ou balanço provisório.

8.3.2. Os licitantes que utilizam a escrituração contábil digital - ECD e que aguardam a autenticação do balanço patrimonial pela Junta Comercial poderão apresentar, em substituição ao registro, o protocolo de envio, no Sistema Público de Escrituração Digital - SPED, do balanço à Receita Federal do Brasil.



ESTADO DO RIO GRANDE DO SUL
PREFEITURA MUNICIPAL DE MACHADINHO
AV. FREI TEÓFILO, 414 – MACHADINHO - RS

7.3.3. As empresas criadas no exercício financeiro da licitação deverão atender a todas as exigências da habilitação e ficarão autorizadas a substituir os demonstrativos contábeis pelo balanço de abertura.

8.4. QUALIFICAÇÃO TÉCNICA

8.4.1. Indicação do responsável técnico que responderá pela execução da obra;

8.4.2. Atestado de visita fornecido pela Prefeitura Municipal de Machadinho, ou Declaração do proponente, certificando que tomou conhecimento dos locais e condições em que os serviços serão executados e de que está ciente da exata extensão da obra e do prazo para sua construção. **Obs.: a referida visita, se este for o caso, deverá ser agendada previamente pelo fone (54) 3551 1254 com o setor de engenharia.**

8.4.3. Declaração da empresa licitante de que aceita e se submete a todos os termos do presente edital e de que não foi declarada inidônea para licitar ou contratar com a administração pública.

8.4.4. Certidão de registro na entidade profissional competente (CREA - Conselho Regional de Engenharia e Agronomia ou CAU – Conselho de Arquitetura e Urbanismo) da empresa;

8.4.5. Certidão de registro na entidade profissional competente (CREA - Conselho Regional de Engenharia e Agronomia ou CAU – Conselho de Arquitetura e Urbanismo) do engenheiro responsável técnico pela empresa.

8.4.6. Atestado de execução, em nome da empresa licitante, fornecido por Pessoa Jurídica de Direito Público ou Privado, comprovando que já executou obra de similar.

8.5 - Outros documentos de habilitação (declarações):

8.5.1. Declaração de Pleno Conhecimento do Edital e seus Anexos e, conseqüentemente, dos serviços a serem executados e, ainda, que se sujeita a todas as condições estabelecidas;

8.5.2. Declaração de Idoneidade, de que não incorre em qualquer das condições impeditivas, especificando:

- a) não está declarado inidôneo para licitar ou contratar com a Administração Pública;



ESTADO DO RIO GRANDE DO SUL
PREFEITURA MUNICIPAL DE MACHADINHO
AV. FREI TEÓFILO, 414 – MACHADINHO - RS

- b) não está impedido de licitar e contratar com o Município de Machadinho;
- c) que não incorre nas demais condições impeditivas previstas na Lei Federal nº 14.133/2021, bem como no artigo 2º da Lei Municipal nº 5.188/16.

8.5.3. Declaração de Atendimento à Norma do Inciso XXXIII do artigo 7º da Constituição Federal, que proíbe trabalhos noturnos, perigosos ou insalubres aos menores de 18 anos e de qualquer trabalho a menores de 16 anos, salvo na condição de aprendiz, a partir de 14 anos;

9. MODO DE DISPUTA

9.5. Será adotado o modo de disputa **aberto**, em que os licitantes apresentarão lances públicos e sucessivos, observando as regras constantes no EDITAL.

9.6. A etapa competitiva, de envio de lances na sessão pública, durará dez minutos e, após isso, será prorrogada automaticamente pelo sistema quando houver lance ofertado nos últimos dois minutos do período de duração da sessão pública.

9.7. A prorrogação automática da etapa de envio de lances será de dois minutos e ocorrerá sucessivamente sempre que houver lances enviados nesse período de prorrogação, inclusive quando se tratar de lances intermediários.

9.8. Na hipótese de não haver novos lances, a sessão pública será encerrada automaticamente.

9.9. Encerrada a sessão pública sem prorrogação automática pelo sistema, a Pregoeira poderá, assessorado pela equipe de apoio, admitir o reinício da etapa de envio de lances, em prol da consecução do melhor preço, mediante justificativa.

9.10. Na hipótese de o sistema eletrônico desconectar para a Pregoeira no decorrer da etapa de envio de lances da sessão pública e permanecer acessível aos licitantes, os lances continuarão sendo recebidos, sem prejuízo dos atos realizados.

9.11. Quando a desconexão do sistema eletrônico para a Pregoeira persistir por tempo superior a dez minutos, a sessão pública será suspensa e reiniciada somente decorridas vinte e quatro horas após a comunicação do fato aos participantes, no sítio eletrônico

10. VERIFICAÇÃO DA HABILITAÇÃO

10.5. Os documentos de habilitação serão examinados pela Pregoeira, que verificará a autenticidade das certidões junto aos sites eletrônicos oficiais de órgãos e entidades emissores.

10.6. A beneficiária da Lei Complementar nº 123/2006, que tenha apresentado a declaração exigida no item 3.3 deste Edital e que possua alguma restrição na comprovação de regularidade fiscal e/ou trabalhista, terá sua habilitação condicionada ao envio de nova documentação, que comprove a sua regularidade,



ESTADO DO RIO GRANDE DO SUL
PREFEITURA MUNICIPAL DE MACHADINHO
AV. FREI TEÓFILO, 414 – MACHADINHO - RS

em 5 (cinco) dias úteis, prazo que poderá ser prorrogado uma única vez, por igual período, a critério da Administração, desde que seja requerido pelo interessado, de forma motivada e durante o transcurso do respectivo prazo.

10.7. Na hipótese de a proposta vencedora não for aceitável ou o licitante não atender às exigências para habilitação, a Pregoeira examinará a proposta subsequente e assim sucessivamente, na ordem de classificação, até a apuração de uma proposta que atenda ao edital.

10.8. Constatado o atendimento às exigências estabelecidas no edital, o licitante será declarado vencedor, oportunizando-se a manifestação da intenção de recurso.

11. VEDAÇÕES

11.1 Não poderão disputar licitação ou participar da execução de contrato, direta ou indiretamente:

- a)** pessoa física ou jurídica que se encontre, ao tempo da licitação, impossibilitada de participar da licitação em decorrência de sanção que lhe foi imposta;
- b)** aquele que mantenha vínculo de natureza técnica, comercial, econômica, financeira, trabalhista ou civil com dirigente do órgão ou entidade contratante ou com agente público que desempenhe função na licitação ou atue na fiscalização ou na gestão do contrato, ou que deles seja cônjuge, companheiro ou parente em linha reta, colateral ou por afinidade, até o terceiro grau;
- c)** empresas controladoras, controladas ou coligadas, nos termos da Lei nº 6.404, de 15 de dezembro de 1976, concorrendo entre si;
- d)** pessoa física ou jurídica que, nos 5 (cinco) anos anteriores à divulgação do edital, tenha sido condenada judicialmente, com trânsito em julgado, por exploração de trabalho infantil, por submissão de trabalhadores a condições análogas às de escravo ou por contratação de adolescentes nos casos vedados pela legislação trabalhista;
- e)** agente público do órgão licitante, devendo ser observadas as situações que possam configurar conflito de interesses no exercício ou após o exercício do cargo ou emprego, nos termos da legislação que disciplina a matéria.

11.2. O impedimento de que trata a alínea “a” do item 10.1, supra, será também aplicado ao licitante que atue em substituição a outra pessoa, física ou jurídica, com o intuito de burlar a efetividade da sanção a ela aplicada, inclusive a sua controladora, controlada ou coligada, desde que devidamente comprovado o ilícito ou a utilização fraudulenta da personalidade jurídica do licitante.

11.3. Durante a vigência do contrato, é vedado ao contratado contratar cônjuge, companheiro ou parente em linha reta, colateral ou por afinidade, até o terceiro grau, de dirigente do órgão contratante ou de agente público que desempenhe função na licitação ou atue na fiscalização ou na gestão do contrato.

12. RECURSOS ADMINISTRATIVOS

12.1 Declarado o vencedor e decorrida a fase de regularização fiscal e trabalhista da licitante qualificada como microempresa ou empresa de pequeno porte, se for o caso, será concedido o prazo de no mínimo 30 (trinta) minutos, para que qualquer licitante manifeste a intenção de recorrer, de forma motivada, isto é, indicando contra qual (is) decisão (ões) pretende recorrer e por quais motivos,



ESTADO DO RIO GRANDE DO SUL
PREFEITURA MUNICIPAL DE MACHADINHO
AV. FREI TEÓFILO, 414 – MACHADINHO - RS

em campo próprio do sistema;

12.2 Havendo quem se manifeste, caberá a pregoeira verificar a tempestividade e a existência de motivação da intenção de recorrer, para decidir se admite ou não o recurso, fundamentadamente. Nesse momento a pregoeira não adentrará no mérito recursal, mas apenas verificará as condições de admissibilidade do recurso;

12.3 A falta de manifestação motivada do licitante quanto à intenção de recorrer importará a decadência desse direito;

12.4 Uma vez admitido o recurso, o recorrente terá, a partir de então, o prazo de três dias para apresentar as razões, pelo sistema eletrônico, ficando os demais licitantes, desde logo, intimados para, querendo, apresentarem contrarrazões também pelo sistema eletrônico, em outros três dias, que começarão a contar do término do prazo do recorrente, sendo-lhes assegurada vista imediata dos elementos indispensáveis à defesa de seus interesses.

12.5 O recurso será dirigido à autoridade que tiver editado o ato ou proferido a decisão recorrida, que, se não reconsiderar o ato ou a decisão no prazo de 3 (três) dias úteis, encaminhará o recurso com a sua motivação à autoridade superior, a qual deverá proferir sua decisão no prazo máximo de 10 (dez) dias úteis, contado do recebimento dos autos.

12.6 O acolhimento do recurso implicará invalidação apenas de ato insuscetível de aproveitamento.

12.7 O recurso interposto dará efeito suspensivo ao ato ou à decisão recorrida, até que sobrevenha decisão final da autoridade competente (art. 168).

condições estabelecidas neste Edital, convocar os licitantes remanescentes, na ordem de classificação, para a celebração do contrato nas condições propostas pelo licitante vencedor.

12.1. Decorrido o prazo de validade da proposta, sem convocação para a contratação, ficarão os licitantes liberados dos compromissos assumidos. Na hipótese de nenhum dos licitantes aceitar a contratação, nos termos do 13.3 deste Edital, a Administração, observados o valor estimado e sua eventual atualização nos termos do edital, poderá:

- a)** convocar os licitantes remanescentes para negociação, na ordem de classificação, com vistas à obtenção de preço melhor, mesmo que acima do preço do adjudicatário;
- b)** adjudicar e celebrar o contrato nas condições ofertadas pelos licitantes remanescentes, atendida a ordem classificatória, quando frustrada a negociação de melhor condição.

12.2. A recusa injustificada do adjudicatário em assinar o contrato ou em aceitar ou retirar o instrumento equivalente no prazo estabelecido pela Administração caracterizará o descumprimento total da obrigação assumida e o sujeitará às penalidades legalmente estabelecidas, previstas neste edital, e à imediata perda da garantia de proposta em favor do órgão licitante.

12.3. No momento da assinatura do contrato o contratado deverá apresentar Garantia Contratual, nos termos do artigo 96 da Lei Federal 14.133/21, no montante equivalente a 5% (cinco por cento) do valor contratado, na modalidade de caução em dinheiro, ou seguro-



ESTADO DO RIO GRANDE DO SUL
PREFEITURA MUNICIPAL DE MACHADINHO
AV. FREI TEÓFILO, 414 – MACHADINHO - RS

garantia, ou fiança bancária, ou título de capitalização.

12.3.1. Será exigida garantia adicional do licitante vencedor cuja proposta for inferior a 85% (oitenta e cinco por cento) do preço global estimado pela Administração, equivalente à diferença entre este último e o preço global da proposta, conforme parágrafo 5º do artigo 59 da Lei Federal nº 14.133/2021.

12.3.2. Se a garantia for caução em dinheiro, ela será devolvida no término do contrato.

12.3.3. Caso o licitante vencedor opte por depósito em moeda corrente, este deverá ser efetuado para a Prefeitura Municipal de Paim Filho, em conta indicada pelo Município. As informações constantes dos comprovantes de depósito deverão estar rigorosamente corretas, com a identificação da Razão Social e nº da Licitação (Pregão Eletrônico nº 06/2024), para que os valores possam ser devolvidos no término do contrato.

13. PRAZOS E CONDIÇÕES DE PAGAMENTO

13.1. O pagamento do objeto de que trata o presente edital, ocorrerá por conta de dotações orçamentárias específicas, constantes da lei-de-meios em execução 2024.



ESTADO DO RIO GRANDE DO SUL
PREFEITURA MUNICIPAL DE MACHADINHO
AV. FREI TEÓFILO, 414 – MACHADINHO - RS

13.2. A nota fiscal/fatura emitida pelo fornecedor deverá conter, em local de fácil visualização, a indicação do número do processo, número do pregão eletrônico bem como deverá ser emitida de acordo com o boletim de medição emitido pelo Setor de Engenharia.

14. RECEBIMENTO DO OBJETO

14.1. licitante vencedora obriga-se a entregar a(s) obra(s) objeto desta licitação completamente acabada, no prazo máximo de 02 (dois) meses, contados a partir da data da assinatura do contrato e da competente Ordem de Serviço, obedecendo o cronograma fixado pela Administração, constante no anexo do presente Edital.

15. SANÇÕES ADMINISTRATIVAS

15.1. O licitante ou o contratado será responsabilizado administrativamente pelas seguintes infrações:

- a)** dar causa à inexecução parcial do contrato;
- b)** dar causa à inexecução parcial do contrato que cause grave dano à Administração, ao funcionamento dos serviços públicos ou ao interesse coletivo;
- c)** dar causa à inexecução total do contrato;
- d)** deixar de entregar a documentação exigida para o certame;
- e)** não manter a proposta, salvo em decorrência de fato superveniente devidamente justificado;
- f)** não celebrar o contrato ou não entregar a documentação exigida para a contratação, quando convocado dentro do prazo de validade de sua proposta;
- g)** ensejar o retardamento da execução ou da entrega do objeto da licitação sem motivo justificado;
- h)** apresentar declaração ou documentação falsa exigida para o certame ou prestar declaração falsa durante a licitação ou a execução do contrato;
- i)** fraudar a licitação ou praticar ato fraudulento na execução do contrato;
- j)** comportar-se de modo inidôneo ou cometer fraude de qualquer natureza;
- l)** praticar atos ilícitos com vistas a frustrar os objetivos da licitação;
- m)** praticar ato lesivo previsto no art. 5º da Lei nº 12.846, de 1º de agosto de 2013.

15.2. Serão aplicadas ao responsável pelas infrações administrativas previstas no item 16.1 deste edital as seguintes sanções:

- a)** advertência;
- b)** multa de no mínimo 0,5% (cinco décimos por cento) e máximo de 30% (trinta por cento) do valor do objeto licitado ou contratado;
- c)** impedimento de licitar e contratar, no âmbito da Administração Pública direta e indireta do órgão licitante, pelo prazo máximo de 3 (três) anos.
- d)** declaração de inidoneidade para licitar ou contratar no âmbito da Administração Pública direta e indireta de todos os entes federativos, pelo prazo mínimo de 3 (três) anos e máximo de 6 (seis) anos.

15.3. As sanções previstas nas alíneas “a”, “c” e “d” do item 16.2. do presente Edital poderão ser aplicadas cumulativamente com a prevista na alínea “b” do mesmo item.



ESTADO DO RIO GRANDE DO SUL
PREFEITURA MUNICIPAL DE MACHADINHO
AV. FREI TEÓFILO, 414 – MACHADINHO - RS

15.4. A aplicação de multa de mora não impedirá que a Administração a converta em compensatória e promova a extinção unilateral do contrato com a aplicação cumulada de outras sanções, conforme previsto no item 16.2 do presente Edital.

15.5. Se a multa aplicada e as indenizações cabíveis forem superiores ao valor de pagamento eventualmente devido pela Administração ao contratado, além da perda desse valor, a diferença será descontada da garantia prestada ou será cobrada judicialmente.

15.6. A aplicação das sanções previstas no item 16.2. deste Edital não exclui, em hipótese alguma, a obrigação de reparação integral do dano causado à Administração Pública.

15.7. Na aplicação da sanção prevista no item 16.2, alínea “b”, do presente edital, será facultada a defesa do interessado no prazo de 15 (quinze) dias úteis, contado da data de sua intimação.

15.8. Para aplicação das sanções previstas nas alíneas “c” e “d” do item 16.2 do presente Edital o licitante ou o contratado será intimado para, no prazo de 15 (quinze) dias úteis, contado da data de intimação, apresentar defesa escrita e especificar as provas que pretenda produzir.

15.9. Na hipótese de deferimento de pedido de produção de novas provas ou de juntada de provas julgadas indispensáveis pela comissão, o licitante ou o contratado poderá apresentar alegações finais no prazo de 15 (quinze) dias úteis, contado da data da intimação.

15.10. Serão indeferidas pela comissão, mediante decisão fundamentada, provas ilícitas, impertinentes, desnecessárias, protelatórias ou intempestivas.

15.11. A personalidade jurídica poderá ser desconsiderada sempre que utilizada com abuso do direito para facilitar, encobrir ou dissimular a prática dos atos ilícitos previstos nesta Lei ou para provocar confusão patrimonial, e, nesse caso, todos os efeitos das sanções aplicadas à pessoa jurídica serão estendidos aos seus administradores e sócios com poderes de administração, a pessoa jurídica sucessora ou a empresa do mesmo ramo com relação de coligação ou controle, de fato ou de direito, com o sancionado, observados, em todos os casos, o contraditório, a ampla defesa e a obrigatoriedade de análise jurídica prévia.

15.12. É admitida a reabilitação do licitante ou contratado perante a própria autoridade que aplicou a penalidade, exigidos, cumulativamente:

- a) reparação integral do dano causado à Administração Pública;
- b) pagamento da multa;
- c) transcurso do prazo mínimo de 1 (um) ano da aplicação da penalidade, no caso de impedimento de licitar e contratar, ou de 3 (três) anos da aplicação da penalidade, no caso de declaração de inidoneidade;
- d) cumprimento das condições de reabilitação definidas no ato punitivo;



ESTADO DO RIO GRANDE DO SUL
PREFEITURA MUNICIPAL DE MACHADINHO
AV. FREI TEÓFILO, 414 – MACHADINHO - RS

e) análise jurídica prévia, com posicionamento conclusivo quanto ao cumprimento dos requisitos definidos neste artigo.

15.13. A sanção pelas infrações previstas nas alíneas “h” e “m” do item 16.2 do presente Edital exigirá, como condição de reabilitação do licitante ou contratado, a implantação ou aperfeiçoamento de programa de integridade pelo responsável.

16. PEDIDOS DE ESCLARECIMENTOS E IMPUGNAÇÕES

16.1. Os pedidos de esclarecimentos referentes ao processo licitatório e os pedidos de impugnações poderão ser enviados a Pregoeira, até três dias úteis anteriores à data fixada para abertura da sessão pública, por meio de campo específico dentro da plataforma www.portaldecompraspublicas.com.br

17. DAS DISPOSIÇÕES GERAIS:

17.1. A proponente que vier a ser contratada ficará obrigada a aceitar, nas mesmas condições contratuais, os acréscimos ou supressões que se fizerem necessários, por conveniência da Administração, dentro do limite permitido pelo artigo 125 da Lei nº 14.133/2021, sobre o valor inicial atualizado do contratado.

17.2. Após a apresentação da proposta, não caberá desistência, salvo por motivo justo decorrente de fato superveniente e aceito pela a Pregoeira .

17.3. A Administração tem a prerrogativa de fiscalizar o cumprimento satisfatório do objeto da presente licitação, por meio de agente designado para tal função, conforme o disposto na Lei nº 14.133/2021

17.4. Quaisquer elementos, informações ou esclarecimentos relativos a esta licitação serão prestados pela Pregoeira e/ou membros da equipe de apoio, pelo telefone (54) 3551 – 1254 ou ainda podem ser encaminhadas para o endereço eletrônico licitamachadinho@gmail.com

17.5. Os casos omissos serão resolvidos pela Pregoeira , com base na legislação em vigor.

17.6. O Contratante não aceitará, sob nenhum pretexto, a transferência de responsabilidade do CONTRATADO para outras entidades, sejam fabricantes, técnicos ou quaisquer outros.

17.7. Todas as etapas e o resultado do presente certame será divulgado no Portal da Transparência do Município e no LicitaCon - sistema informatizado do TCE-RS na internet.

17.8. Não havendo expediente na Prefeitura Municipal de Machadinho, na data marcada, a reunião realizar-se-á no primeiro dia útil subsequente na mesma hora e local.



ESTADO DO RIO GRANDE DO SUL
PREFEITURA MUNICIPAL DE MACHADINHO
AV. FREI TEÓFILO, 414 – MACHADINHO - RS

17.9. O Município de Machadinho se reserva ao direito de anular ou revogar a presente licitação, no total ou em parte, sem que caiba indenização de qualquer espécie.

Machadinho/RS, 17 de Junho de 2024.

ALCIR GRISON,
PREFEITO MUNICIPAL



ESTADO DO RIO GRANDE DO SUL
PREFEITURA MUNICIPAL DE MACHADINHO
AV. FREI TEÓFILO, 414 – MACHADINHO - RS

ANEXO IV

PREGÃO ELETRÔNICO Nº 08/2024

MODELO DE PROPOSTA COMERCIAL FINAL (licitante vencedor)

Apresentamos nossa proposta para prestação dos objetos da presente licitação modalidade pregão, na forma eletrônica, sob nº 08/2024 acatando todas as estipulações consignadas no respectivo Edital e seus anexos.

IDENTIFICAÇÃO DO CONCORRENTE:

NOME DA EMPRESA:

CNPJ e INSCRIÇÃO ESTADUAL:

REPRESENTANTE:

CARTEIRA DE IDENTIDADE e CPF:

ENDEREÇO e TELEFONE:

AGÊNCIA e Nº DA CONTA BANCÁRIA:

PREÇO (READEQUADO AO LANCE VENCEDOR)

Deverá ser cotado, preço unitário por item, preço global.

Deverá ser apresentada em anexo Planilha Orçamentaria ajustada, planilha de BDI e Encargos Sociais e Cronograma da proposta.

PROPOSTA: R\$ (Por extenso)

CONDIÇÕES GERAIS

A proponente declara conhecer os termos do instrumento convocatório que rege a presente licitação.

Obs.: No preço cotado já estão incluídas eventuais vantagens e/ou abatimentos, impostos, taxas e encargos sociais, obrigações trabalhistas, previdenciárias, fiscais e comerciais, assim como despesas com transportes e deslocamentos e outras quaisquer que incidam sobre a contratação.

VALIDADE DA PROPOSTA COMERCIAL

De no mínimo, 60 (sessenta) dias contados a partir da data da sessão pública do Pregão.

LOCAL E DATA

NOME E ASSINATURA DO REPRESENTANTE DA EMPRESA

OBS: A INTERPOSIÇÃO DO RECURSO SUSPENDE O PRAZO DE VALIDADE DA PROPOSTA ATÉ DECISÃO.



ESTADO DO RIO GRANDE DO SUL
PREFEITURA MUNICIPAL DE MACHADINHO
AV. FREI TEÓFILO, 414 – MACHADINHO - RS

ANEXO VI

PREGÃO ELETRÔNICO Nº 07/2024

MINUTA DO CONTRATO CONTRATO ADMINISTRATIVO Nº ____/2024

O **MUNICÍPIO DE MACHADINHO**, pessoa jurídica de direito público interno inscrito no CNPJ/MF sob o nº. 87.613.576/0001-02, com sede na Avenida Frei Teófilo - 414, representado pelo Prefeito Municipal, Sr. ALCIR GRISON, denominado CONTRATANTE, e, de outro lado, a empresa _____, pessoa jurídica de direito privado, inscrita no CNPJ sob o nº _____, com sede _____, neste ato representada por _____, ora denominada CONTRATADA, com base na Lei Federal nº.14.133/21 e no PROCESSO LICITATÓRIO – Pregão Eletrônico Nº. 08/2024, firmam o presente ato nos termos das cláusulas que seguem e que são aceitas pelas partes, inclusive quanto às demais condições do edital mesmo que não estejam transcritas neste ato:

As partes acima qualificadas e abaixo assinadas, de conformidade com o disposto na Lei 14.133/21 e na legislação subsequente, têm justo e contratado o seguinte:

1.0 - DO OBJETO DO CONTRATO

Constitui objeto do presente contrato a **Contratação de empresa para construção de cobertura na Escola Municipal Murian Piovezan de Lima e Escola Municipal Itacyr Fontana (material e mão de obra)**, conforme ANEXOS do Edital.

1.1. A presente contratação será em regime de empreitada por preço global, com o fornecimento dos materiais e da mão de obra necessários ao fiel cumprimento do contrato.

1.2. Farão parte integrante do contrato as condições previstas no edital, nos anexos e na proposta apresentada pela CONTRATADA.

2.0 - DO PREÇO E DA FORMA DE PAGAMENTO

2.1 - O presente contrato tem o **preço global de R\$ _____**, _____ (_____), conforme detalhado na planilha de orçamento anexa a este contrato.

2.2 - De acordo com a Secretaria de Finanças, os pagamentos serão efetuados até o décimo dia útil após a emissão da(s) Nota(s) Fiscal(is), acompanhada(s) do boletim de medição, conferido(s) pela secretaria requerente (fiscal do contrato).



ESTADO DO RIO GRANDE DO SUL
PREFEITURA MUNICIPAL DE MACHADINHO
AV. FREI TEÓFILO, 414 – MACHADINHO - RS

2.2.1 - Os valores devidos à CONTRATADA, não sendo pagos no prazo estabelecido, e desde que o atraso decorra de responsabilidade do CONTRATANTE, serão corrigidos segundo a variação do IPCA, acumulado no período que mediar entre a data prevista para pagamento e a data do efetivo pagamento.

2.3 - É requisito prévio para pagamento das faturas o envio à tesouraria do CONTRATANTE dos seguintes documentos:

- a) Certidão Negativa de Tributos Federais, Estaduais e Municipais.
- b) Certificado de Regularidade perante o FGTS.
- c) Certidão Negativa de Débitos Trabalhistas (CNDT).

2.3.1 Os pagamentos somente serão efetuados mediante a retenção, se cabíveis, do INSS, de acordo com a legislação em vigor.

2.4 -A inadimplência da CONTRATADA em relação aos encargos trabalhistas, fiscais e comerciais não transferirá ao CONTRATANTE a responsabilidade pelo pagamento desses encargos e não poderá onerar o objeto do contrato.

2.4.1 Em caso de reclamatória trabalhista contra a CONTRATADA em que o Município seja(m) incluído(s) no polo passivo da demanda, independente da garantia ofertada, será retido, até o final da lide, valores suficientes para garantir eventual indenização.

2.5 A CONTRATADA deverá emitir nota fiscal/fatura em moeda corrente do país e com a mesma razão social e o mesmo CNPJ apresentados no procedimento licitatório. A nota fiscal/fatura somente será liberada para pagamento quando a entrega for feita em total conformidade com as especificações exigidas pelo CONTRATANTE.

2.6 - Para fins de pagamento, a CONTRATADA deverá, no momento da entrega da nota fiscal/fatura, informar e manter atualizado, junto a Secretaria de Finanças, o banco, o nº da agência e o nº da conta na qual será realizado o depósito correspondente. A referida conta deverá estar em nome da pessoa jurídica, ou seja, da empresalicitante vencedora.

2.7 - Na eventualidade de aplicação de multas, estas deverão ser liquidadas simultaneamente com parcela vinculada ao evento cujo descumprimento der origem à aplicação da penalidade.

2.8 -Nenhum pagamento será efetuado à CONTRATADA enquanto pendentes de liquidação quaisquer obrigações financeiras que lhe foram impostas, em virtude de penalidade ou inadimplência, sem que isso gere direito ao pleito de reajustamento de preços ou correção monetária.



ESTADO DO RIO GRANDE DO SUL
PREFEITURA MUNICIPAL DE MACHADINHO
AV. FREI TEÓFILO, 414 – MACHADINHO - RS

2.9 As despesas decorrentes desta contratação serão empenhadas à conta de dotações orçamentárias específicas, constantes da lei-de-meios em execução 2024.

3.0. - DOS PRAZOS DO CONTRATO, DO REAJUSTE E DO REEQUILÍBRIO

3.1 A partir da data da Ordem de Serviço expedida pela secretaria competente (por meio do fiscal do contrato), a CONTRATADA deverá iniciar a prestação dos serviços num prazo máximo de 05 (cinco) dias consecutivos.

3.2 - O prazo limite para conclusão da obra será de 02 (dois) meses, a partir da data da Ordem de Serviço expedida pela secretaria competente (fiscal do contrato).

3.2.1 - Este prazo poderá ser prorrogado uma vez, quando solicitado por escrito, durante seu transcurso, desde que ocorra motivo justificado e aceito pelo CONTRATANTE.

3.3 - A CONTRATADA poderá solicitar reequilíbrio econômico-financeiro de item(ns) da planilha de orçamento apresentada junto à proposta de preço, a qualquer momento, desde que devidamente comprovado. O Município fará análise da solicitação de reequilíbrio, que poderá implicar a revisão dos preços para mais ou para menos, conforme o caso.

3.4 - Em caso de prorrogação de prazo, alteração de quantitativo, reajuste ou reequilíbrio aplicar-se-á o que for disposto no contrato mediante aditamento.

3.5 - Quaisquer supressões ou acréscimos de serviços que porventura ocorram serão calculados pelos custos unitários da proposta inicial e mediante aditamento ao contrato.

4.0 - DA GESTÃO E DA FISCALIZAÇÃO

4.1 - A gestão e fiscalização exercerão controle com relação à qualidade dos serviços executados, através da(s) secretaria(s) competente(s).

4.2 – Fica designado como Gestor do Contrato XXXXXXXX.

4.3 – Ficam designados como Fiscal de Contrato os Servidores XXXXXXXXXXXXXXXX.



ESTADO DO RIO GRANDE DO SUL
PREFEITURA MUNICIPAL DE MACHADINHO
AV. FREI TEÓFILO, 414 – MACHADINHO - RS

5.0 - DAS OBRIGAÇÕES

5.1 DO CONTRATANTE:

5.1.1 Exigir o exato cumprimento do objeto e das cláusulas contratuais;

5.1.2 Atestar nas notas fiscais/faturas o efetivo término da prestação de serviço do objeto deste contrato;

5.1.3 Aplicar à CONTRATADA penalidades, quando for o caso;

5.1.4 Prestar à CONTRATADA toda e qualquer informação, por esta solicitada, necessária à perfeita execução do contrato;

5.1.5 Efetuar o pagamento à CONTRATADA no prazo avençado, após a entrega da Nota Fiscal no setor competente;

5.1.6 Notificar, por escrito, à CONTRATADA da aplicação de qualquer sanção;

5.1.7 Fiscalizar a execução do contrato por intermédio de servidor ou de equipe deservidores, designado(s) mediante portaria específica.

5.2. DA CONTRATADA:

5.2.1. Executar fielmente o contrato, de acordo com as cláusulas avençadas, respondendo pelas consequências de sua inexecução total ou parcial;

5.2.2. Pagar todos os tributos que incidam ou venham a incidir, direta ou indiretamente, sobre o material e a mão de obra;

5.2.3. Manter, durante a execução do contrato, as mesmas condições de habilitação;

5.2.4. - Manter atualizados, junto ao Município, os dados cadastrais, com endereço completo, telefone e endereço de correio eletrônico (e-mail), dentre outras informações indispensáveis à comunicação entre a CONTRATADA e o CONTRATANTE, de modo a viabilizar as convocações, intimações e notificações quando se fizerem necessárias;

5.2.5. Aceitar, nas mesmas condições contratuais, os acréscimos ou supressões que se fizerem necessários no quantitativo do objeto deste contrato, até o limite legal;

5.2.6. Executar o objeto com boa qualidade, no preço, prazo e forma estipulados



ESTADO DO RIO GRANDE DO SUL
PREFEITURA MUNICIPAL DE MACHADINHO
AV. FREI TEÓFILO, 414 – MACHADINHO - RS

na proposta, no edital e seus anexos;

5.2.7. Não subcontratar, ceder ou transferir a terceiros a execução do objeto, ainda que parcial, sendo nulo de pleno direito qualquer ato nesse sentido, além de constituir infração passível de penalidade, salvo em caso de autorização expressa do CONTRATANTE;

5.2.8. Ser responsável pelos danos causados diretamente à CONTRATANTE ou a terceiros decorrentes de sua culpa ou dolo na execução do contrato;

5.2.9. Disponibilizar os equipamentos exigidos, ferramentas, materiais, pessoal devidamente habilitado e o que mais se fizer necessário para a execução do objeto;

5.2.10. Responder pelo pagamento dos salários devidos pela mão de obra empregada nos serviços, pelos encargos trabalhistas, fiscais e previdenciários respectivos, e, por tudo mais que, como empregadora, deve satisfazer;

5.2.11. Respeitar e exigir que o seu pessoal observe e respeite as normas sobre segurança, higiene e medicina do trabalho e sua regulamentação, devendo fornecer aos seus empregados, quando necessário, os EPI's de segurança;

5.2.12. Arcar com os custos de combustível e manutenção dos equipamentos que porventura necessite utilizar;

5.2.13. Não contratar, durante a vigência do contrato, cônjuge, companheiro ou parente em linha reta, colateral ou por afinidade, até o terceiro grau, de dirigente do CONTRATANTE ou do fiscal ou gestor do contrato, nos termos do parágrafo único do artigo 48 da Lei Federal nº 14.133/2021;

5.2.14. Prestar todo esclarecimento ou informação solicitada pelo CONTRATANTE, garantindo-lhe o acesso, a qualquer tempo, ao local dos trabalhos, bem como aos documentos relativos à execução do objeto;

5.2.15. Cumprir, durante todo o período de execução do contrato, a reserva de cargos prevista em lei, bem como em outras normas específicas, para pessoa com deficiência, para reabilitado da Previdência Social e para aprendiz;

5.2.16. Atender às determinações regulares emitidas pelo fiscal do contrato ou autoridade superior;

5.2.17. Comunicar ao fiscal do contrato, no prazo de até 24 (vinte e quatro) horas, qualquer ocorrência anormal que se verifique na execução do objeto;

5.2.18. Atuar no presente contrato em conformidade com a Lei 13.709/2018



ESTADO DO RIO GRANDE DO SUL
PREFEITURA MUNICIPAL DE MACHADINHO
AV. FREI TEÓFILO, 414 – MACHADINHO - RS

(Lei Geral de Proteção de Dados Pessoais);

5.2.19. Providenciar, antes do início da execução do contrato, o visto do CREA/RS na Certidão de Registro de Pessoa Jurídica, caso a CONTRATADA tenha certidão expedida por conselhos de outras regiões cuja circunscrição não seja do Estado do Rio Grande do Sul;

5.2.20. Fazer Anotações de Responsabilidade Técnica (ART/CREA/RS) ou Registro de Responsabilidade Técnica (RRT/CAU) referente à execução dos serviços contratados, quando necessário;

5.2.21. Executar, às suas expensas, o Plano de Trabalho na Área de Segurança na empresa e na obra, relativo a empresa (PPRA) e relativo à obra (PCMAT. NR18);

5.2.22. Manter, durante a execução do contrato, o profissional responsável técnico (engenheiro civil ou arquiteto) apresentado para atendimento do edital. A CONTRATADA somente poderá substituir esse profissional em caso de força maior e mediante prévia concordância do CONTRATANTE, apresentando, para tal fim, a indicação do novo profissional, que deverá possuir igual ou superior qualificação com relação ao anterior;

6.0 - DAS PENALIDADES

6.1. Os casos de inexecução do objeto deste contrato, erro de execução, execução imperfeita, atraso injustificado e inadimplemento contratual, sujeitará o proponente contratado às penalidades previstas na Lei Federal nº 14.133/2021, das quais destacam-se:

- a) Advertência;
- b) multa de no mínimo 0,5% (cinco décimos por cento) e máximo de 30% (trinta por cento) do valor do objeto licitado ou contratado;
- c) Impedimento de licitar e contratar com o Município de Paim Filho pelo prazo máximo de 03 (três) anos, nas hipóteses previstas no parágrafo 4º do artigo 156 da Lei Federal nº 14.133/2021;
- d) Declaração de inidoneidade para contratar com a Administração Pública de todos os entes federativos, pelo prazo mínimo de 03 (três) anos e máximo de 06 (seis) anos, nas hipóteses previstas no parágrafo 5º do artigo 156 da Lei Federal nº 14.133/2021.

6.2. A aplicação das sanções previstas neste contrato não exclui, em hipótese alguma, a obrigação de reparação integral do dano causado ao CONTRATANTE.

6.3. Todas as sanções previstas neste contrato poderão ser aplicadas cumulativamente com a multa.



ESTADO DO RIO GRANDE DO SUL
PREFEITURA MUNICIPAL DE MACHADINHO
AV. FREI TEÓFILO, 414 – MACHADINHO - RS

6.4. As penalidades administrativas somente serão aplicadas mediante regular processo administrativo, assegurada a ampla defesa e o contraditório, nos termos da Lei Federal nº 14.133/2021.

6.5. O CONTRATANTE poderá rescindir o contrato nas hipóteses e condições previstas nos artigos 137, 138 e 139 da Lei nº 14.133/2021 e, especialmente, nos seguintes casos:

- a) por infração a qualquer de suas cláusulas;
- b) pedido de concordata, falência ou dissolução da CONTRATADA;
- c) em caso de transferência, no todo ou em parte, das obrigações assumidas neste contrato;
- d) por comprovada deficiência no atendimento do objeto deste contrato;
- e) mais de 2 (duas) advertências.

6.6. Os casos de rescisão contratual serão formalmente motivados, assegurando-se à CONTRATADA o direito à prévia e ampla defesa.

8.0 - DO RECEBIMENTO DO OBJETO

8.1 O objeto do contrato poderá ser rejeitado, no todo ou em parte, quando estiver em desacordo com o contrato, com o edital e seus anexos.

8.2 O objeto do contrato somente será recebido após a conclusão integral da obra e/ou do serviço, mediante termo de recebimento, da seguinte maneira:

8.2.1 Provisoriamente, pelo fiscal do contrato, mediante termo detalhado, datado e assinado pelo fiscal e pelo representante da CONTRATADA, quando verificado o cumprimento das exigências de caráter técnico, dentro de 10 (dez) dias consecutivos da comunicação escrita da CONTRATADA:

- a) Quando os serviços estiverem em conformidade com todos os



ESTADO DO RIO GRANDE DO SUL
PREFEITURA MUNICIPAL DE MACHADINHO
AV. FREI TEÓFILO, 414 – MACHADINHO - RS

requisitos técnicos estabelecidos no contrato, o termo de recebimento, com o registro da conclusão integral da obra, será encaminhado ao gestor do contrato.

b) Quando os serviços apresentarem inconformidades com os requisitos técnicos estabelecidos no contrato, o fiscal deverá relacionar os itens a serem corrigidos ou refeitos, com as devidas justificativas, fixando o prazo para correção, que não poderá ser superior a 60 (sessenta) dias consecutivos.

c) Após a correção das inconformidades apontadas no termo de recebimento, a CONTRATADA deverá comunicar, por escrito, para que o fiscal do contrato realize nova vistoria a fim de verificar o cumprimento das correções solicitadas. Em caso de aprovação, o termo de recebimento, com o registro da conclusão integral da obra e/ou serviços, será encaminhado ao gestor do contrato.

d) Em caso de não cumprimento das correções solicitadas, o fiscal do contrato deverá relacionar os itens ainda em desconformidade, fixando o último prazo para correção, que não poderá ser superior a 30 (trinta) dias consecutivos. Caso as correções não sejam aprovadas pela fiscalização, no prazo definido, será elaborado termo circunstanciado e encaminhado ao gestor do contrato, junto com o termo de recebimento provisório, para providências cabíveis.

8.2.2 Definitivamente, por gestor ou comissão designada pela autoridade competente, mediante termo de recebimento detalhado, que comprove o atendimento das exigências contratuais.

8.3 O recebimento provisório ou definitivo não excluirá a responsabilidade civil pela solidez e pela segurança da obra ou serviço nem a responsabilidade ético- profissional pela perfeita execução do contrato, nos limites estabelecidos pela lei ou pelo contrato.

8.4 - A CONTRATADA fica obrigada a reparar, corrigir, remover, às suas expensas, no todo ou em parte, o objeto em que se verificarem vícios, defeitos ou incorreções dos serviços executados, cabendo à fiscalização não atestar a última e/ou única medição de serviços até que sejam sanadas todas as eventuais pendências que possam vir a ser apontadas no termo de recebimento provisório.

8.5 Após a assinatura do Termo de Recebimento Definitivo, a garantia prestada pela CONTRATADA, quando houver, será liberada

9.0 - DA CESSÃO



ESTADO DO RIO GRANDE DO SUL
PREFEITURA MUNICIPAL DE MACHADINHO
AV. FREI TEÓFILO, 414 – MACHADINHO - RS

9.1 A CONTRATADA não poderá ceder o presente vínculo ou subcontratar o seu objeto para outra empresa, no todo ou em parte, sendo nulo de pleno direito qualquer ato neste sentido, além de constituir infração passível de penalidade.

10.0 - DO FORO

10.1 - Para dirimir quaisquer questões decorrentes do presente contrato, as partes elegem o Foro da Comarca de São José do Ouro, com renúncia expressa a qualquer outro por mais privilegiado que seja.

11.0 - DAS DISPOSIÇÕES GERAIS

11.1 - As comunicações entre as partes contratantes, relacionadas com o acompanhamento e controle do presente contrato, serão feitas sempre por escrito.

11.2 - A extinção do presente contrato observará o disposto nos artigos 137, 138 e 139 da Lei Federal nº 14.133/2021, sem prejuízo de eventual penalidade aplicável, assegurado o contraditório e ampla defesa.

11.3 - Os casos omissos serão decididos pelo CONTRATANTE, segundo as disposições contidas na Lei Federal nº 14.133/2021 e pelas demais normas aplicáveis ao objeto e, subsidiariamente, pelas normas e princípio gerais dos contratos.

As partes, por estarem justas e convencionadas, firmam o presente instrumento em 03 (três) vias de igual teor e forma, na presença de 02 (duas) testemunhas.

Machadinho/RS, _____ de _____ de 2024.

MUNICIPIO DE MACHADINHO
CONTRATANTE

CONTRATADA

TESTEMUNHAS:

Nome:
CPF:

Nome:
CPF:



ESTADO DO RIO GRANDE DO SUL
PREFEITURA MUNICIPAL DE MACHADINHO
AV. FREI TEÓFILO, 414 – MACHADINHO - RS



ESTADO DO RIO GRANDE DO SUL
PREFEITURA MUNICIPAL DE MACHADINHO
AV. FREI TEÓFILO, 414 – MACHADINHO - RS

MEMORIAL DESCRITIVO

PROJETO: COBERTURA ESCOLA MUNICIPAL MURIAN PIOVEZAN DE LIMA

ENDEREÇO: MACHADINHO – RS

ÁREA: 108 m²

PROPRIETÁRIO: PREFEITURA MUNICIPAL DE MACHADINHO

O Presente Memorial descritivo tem por finalidade estabelecer diretrizes para a construção de uma cobertura para a Escola Municipal Murian Piovezan de Lima.

1. SERVIÇOS PRELIMINARES

1.1 PROJETOS

Os serviços serão orçados em estrita e total observância as indicações constantes nos projetos fornecidos pelo responsável Técnico. Quando surgirem dúvidas sobre a interpretação dos elementos, é de obrigatoriedade da empreiteira consultar o responsável técnico pela execução.

2. MOVIMENTO DE TERRA

Realizar limpeza na área da cobertura e fazer a retirada da vegetação existente. Se necessário realizar a movimentação de terra para nivelamento.

3. ESTRUTURA

3.1 FUNDAÇÕES

Sapatas de concreto, com dimensões indicadas no projeto.

3.2 COBERTURA

Será realizada em estrutura metálica, com dimensões indicadas no projeto.

PROJETO: Escola Municipal Ensino Fundamental Professor Itacyr Fontana

ENDEREÇO: MACHADINHO – RS

ÁREA: 75,00 m²

PROPRIETÁRIO: PREFEITURA MUNICIPAL DE MACHADINHO

4. SERVIÇOS PRELIMINARES

1.2 PROJETOS

Os serviços serão orçados em estrita e total observância as indicações constantes nos projetos fornecidos pelo responsável Técnico. Quando surgirem

dúvidas sobre à interpretação dos elementos, é de obrigatoriedade da empreiteira consultar o responsável técnico pela execução.

5. ESTRUTURA

5.1 cobertura

Prever reforço estrutural para fixar o policarbonato na estrutura existente que dá acesso a escola. Estrutura da cobertura em arco conforme corte demonstrado em projeto.

5.2 COBERTURA


Instalação de Policarbonato alveolar fume 6mm.



RESP. TÉCNICO
Isabelle Risson
CAU RS / 00A2285797




RESP. TÉCNICO
Afonso Duarte
Engenheiro Civil - CREA 152421

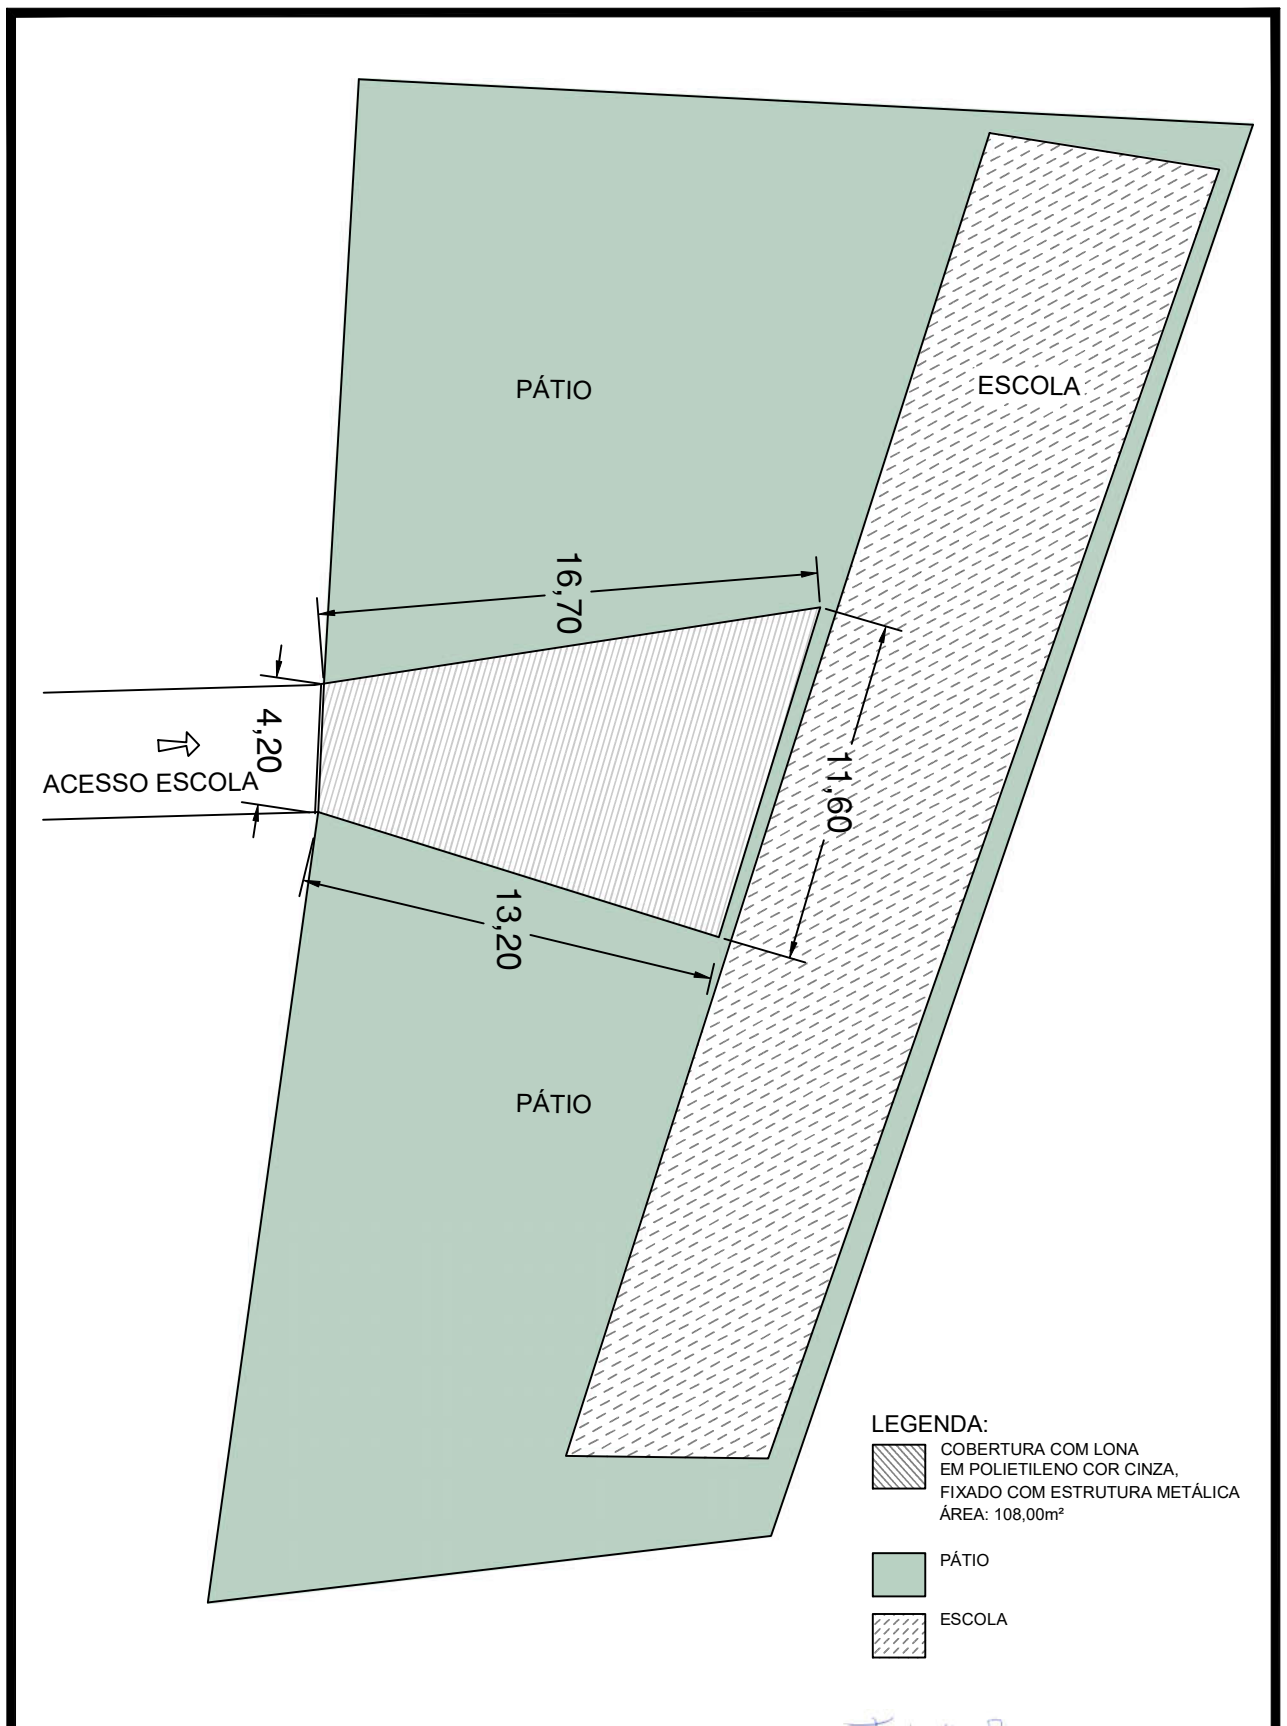

Descrição:	Planta de Situação Esc. M. Murian Piovezan de Lima
Proprietário:	Prefeitura de Machadinho
Local:	Machadinho / RS
Escala:	1/200
	Data: 22/04/2024

Isabelle Risson
 Isabelle Risson
 Arq. e Urbanista - CAU A2285797
 Contato: (54) 9 99386268

Afonso Duarte
 Afonso Duarte
 Engenheiro Civil - CREA 152421

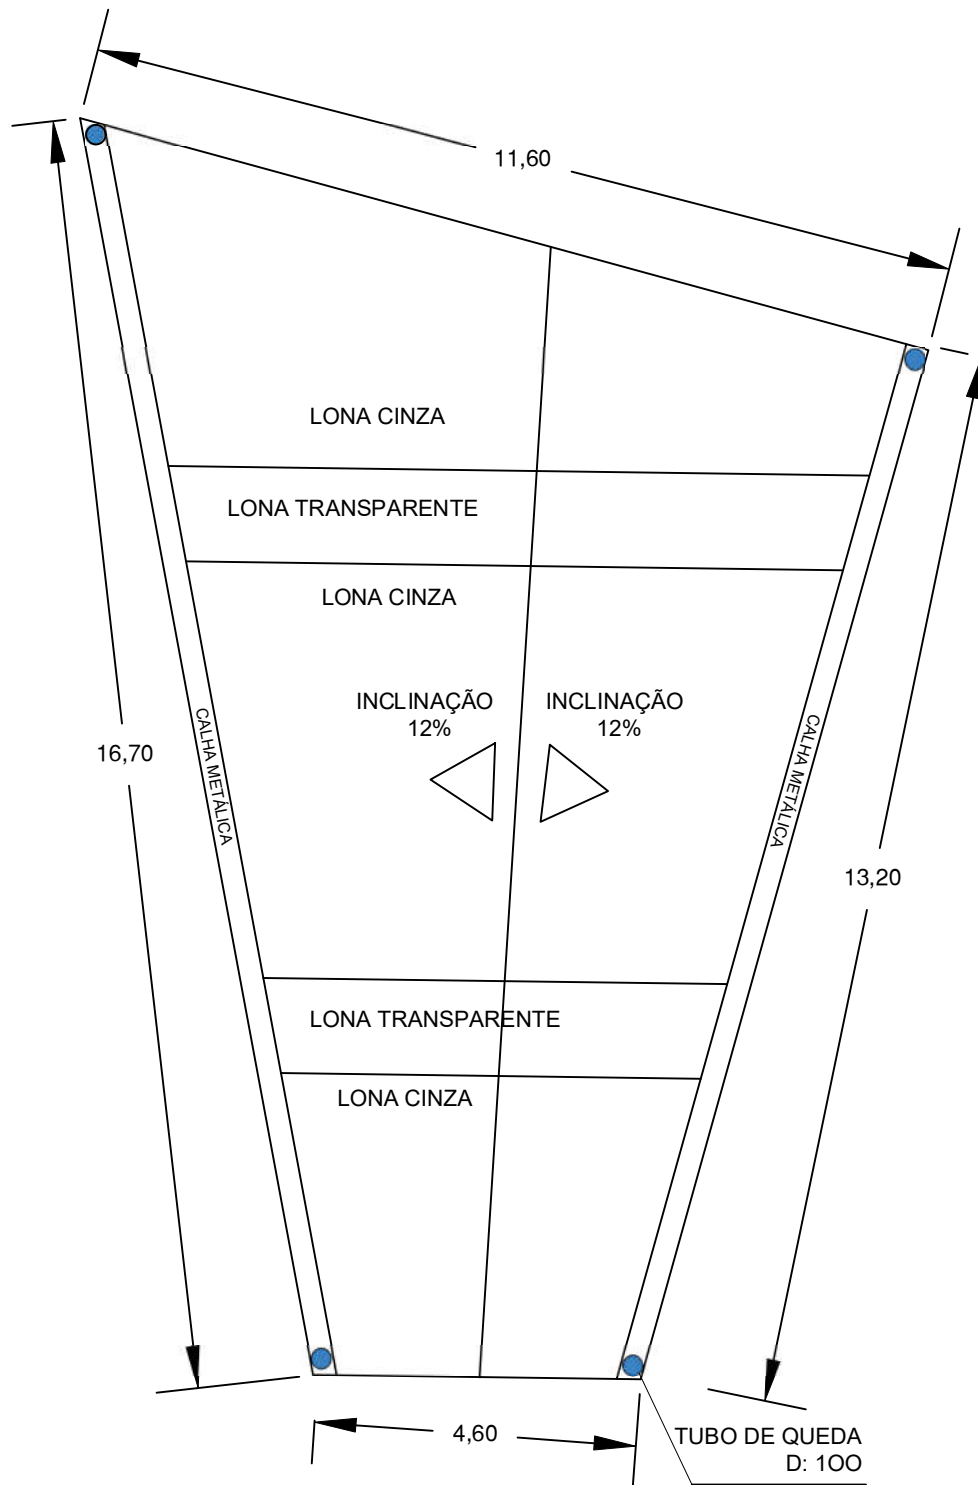


COBERTURA COM LONA EM POLIETILENO COR CINZA

Descrição:	Cobertura Esc. M. Murian Piovezan de Lima
Proprietário:	Prefeitura de Machadinho
Local:	Machadinho / RS
Escala:	1/200
	Data: 22/04/2024

Isabelle Risson
 Isabelle Risson
 Arq. e Urbanista - CAU A2285797
 Contato: (54) 9 99386268

Afonso Duarte
 Afonso Duarte
 Engenheiro Civil - CREA 152421

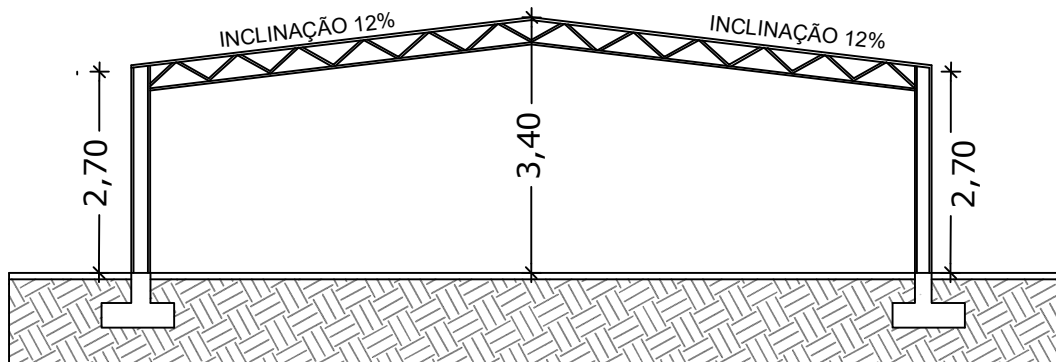


CORTE AA

Pilares fechados: perfil enrijecido 175 mm x 85 mm - #265mm
 Vigas em arco treliçadas: perfil U 75 mm - #265 mm
 Travamentos treliças: perfil U 68 mm - #225 mm
 Terçamento: perfil U enrijecido 75 mm x15 mm - #265 mm
 Contraventamento lateral e superior: ferro doce 12,5 mm

SAPATAS

Malha Φ 8 c/ 10cm (duas direções)

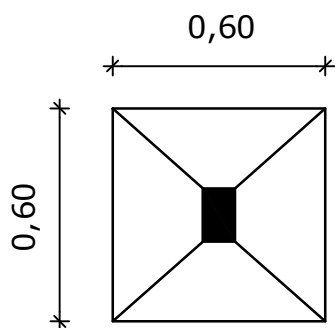

06 unidades

Descrição: Estrutura
 Esc. M. Murian Piovezan de Lima

Proprietário:
 Prefeitura de Machadinho

Local: Machadinho / RS


Escala: 1/200

Data: 22/04/2024


Isabelle Risson
 Isabelle Risson
 Arq. e Urbanista - CAU A2285797
 Contato: (54) 9 99386268

Afonso Duarte
 Afonso Duarte
 Engenheiro Civil - CREA 152421

DETALHE FECHAMENTO DA QUADRA
FACHADA

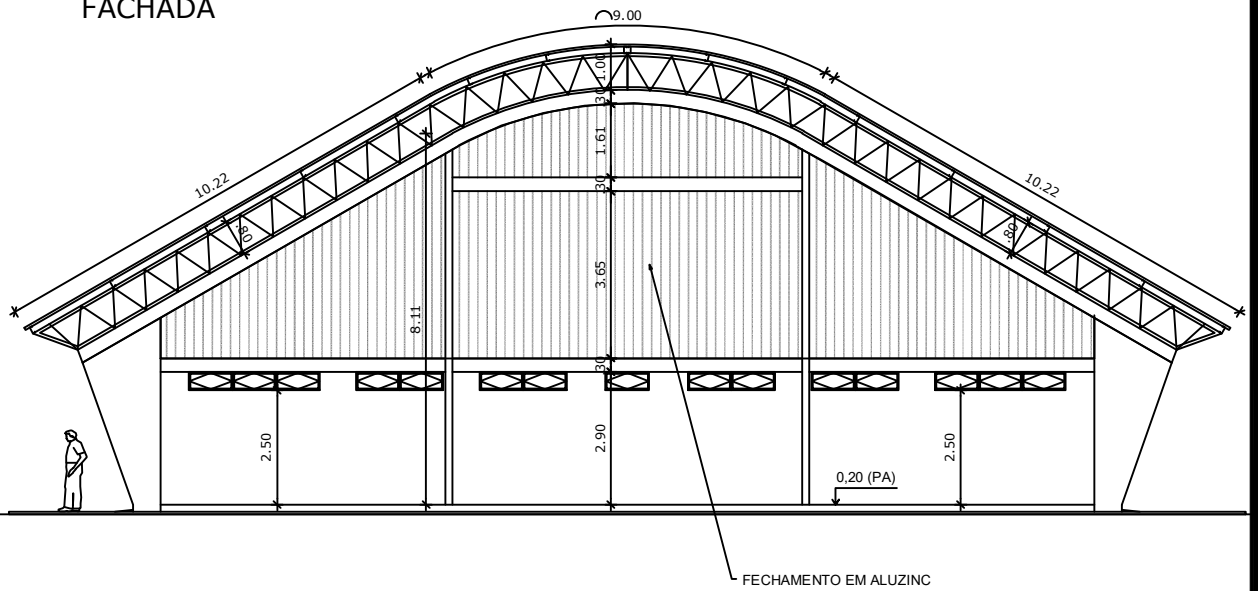

DETALHE FECHAMENTO

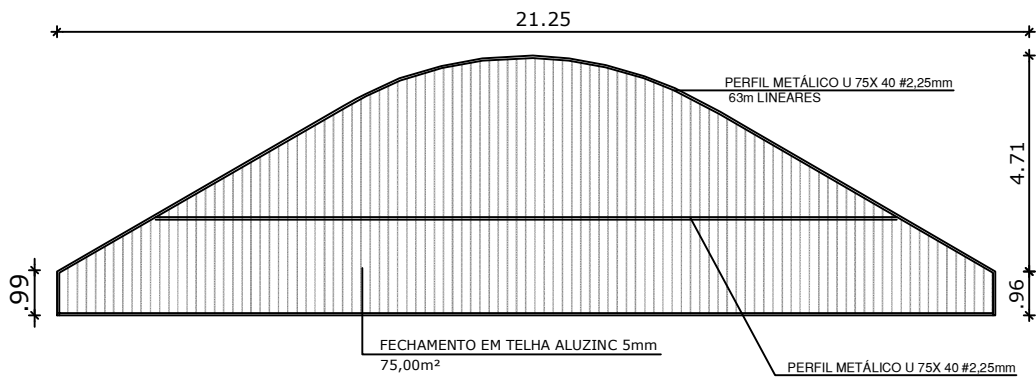

Descrição: Fechamento Quadra
Esc. M. Murian Piovezan de Lima

Proprietário:
Prefeitura de Machadinho

Local: Machadinho / RS



Escala: 1/200

Data: 22/04/2024

Isabelle Risson
Isabelle Risson
Arq. e Urbanista - CAU A2285797
Contato: (54) 9 99386268

Afonso Duarte
Afonso Duarte
Engenheiro Civil - CREA 152421

COBERTURA EM POLICARBONATO FUME 6MM

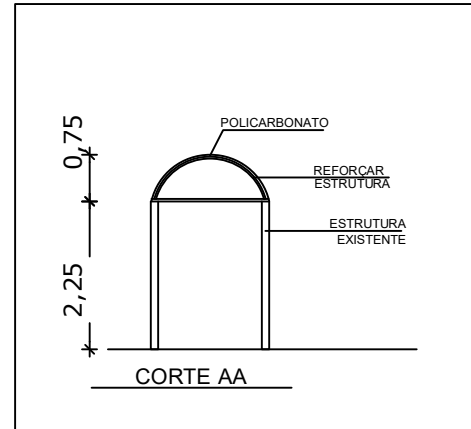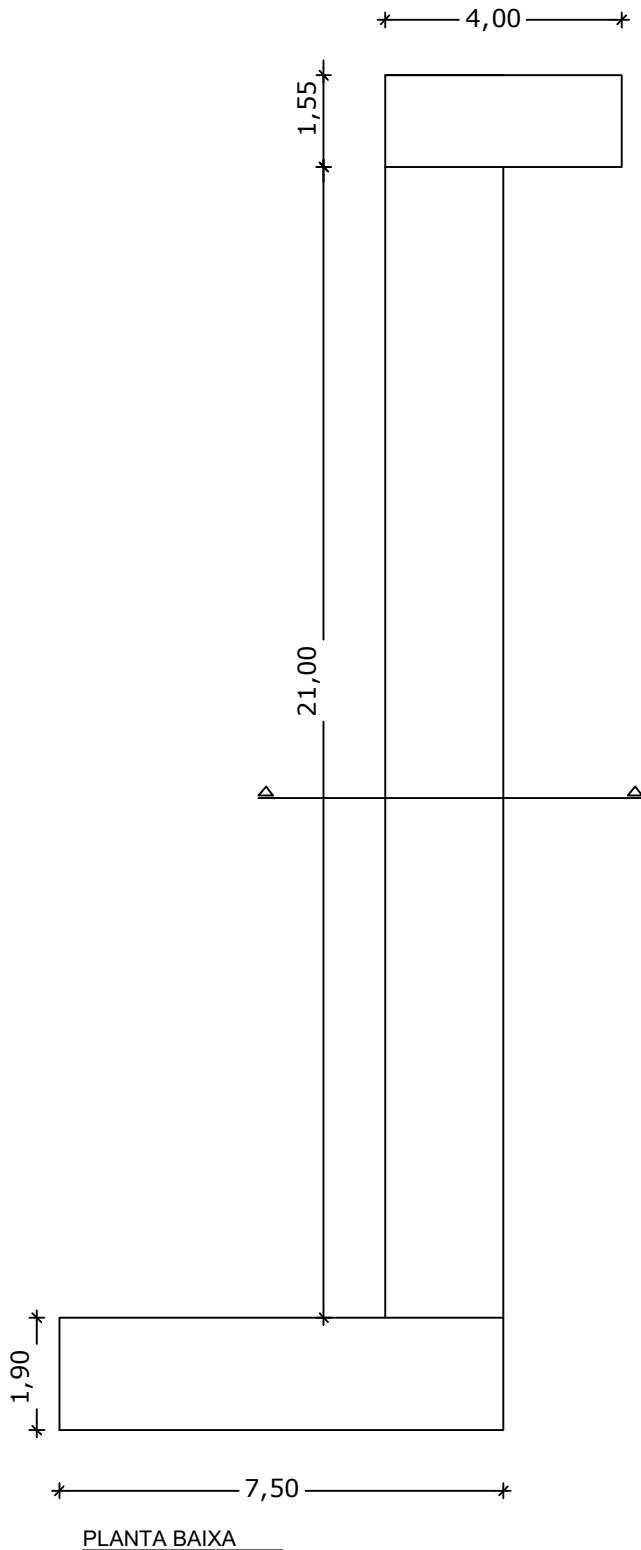

Descrição: Planta Baixa
cobertura acesso Escola Itacyr Fontana

Proprietário:
Prefeitura de Machadinho

Local: Machadinho / RS

Escala: 1/200

Data: 22/04/2024

Isabelle Risson
Isabelle Risson
Arq. e Urbanista - CAU A2285797
Contato: (54) 9 99386268

Afonso Duarte
Afonso Duarte
Engenheiro Civil - CREA 152421

PLANILHA ORÇAMENTÁRIA DE CUSTOS

AGENTE EXECUTOR: PREFEITURA MUNICIPAL DE MACHADINHO							
OBRA: Cobertura em Lona de polietileno, fechamento da Quadra de esportes e cobertura acesso Escola.							
Referencial SINAPI 02/2024 - Sem desoneração.							BDI: 20,68%
ITEM	Ref.	DESCRIÇÃO	Unid.	Quant.	Custo Unitário S/BDI	Custo Unitário C/BDI	Custo Total
Escola Municipal Murian Piovezan de Lima							
Cobertura em lona fixada em estrutura metálica							
1.0		Sapatas isoladas 60x60x60 cm					R\$ 2.729,68
1.1	96523	ESCAVAÇÃO MANUAL PARA BLOCO DE COROAMENTO OU SAPATA (INCLUINDO ESCAVAÇÃO PARA COLOCAÇÃO DE FÓRMAS). AF_01/2024	m³	1,30	R\$ 96,15	R\$ 116,03	R\$ 150,84
1.2	102476	CONCRETO FCK = 25MPA, TRAÇO 1:2,2:2,5 (EM MASSA SECA DE CIMENTO/ AREIA MÉDIA/ SEIXO ROLADO) - PREPARO MECÂNICO COM BETONEIRA 400 L. AF_05/2021	m³	1,30	R\$ 622,22	R\$ 750,90	R\$ 976,16
1.3	96535	FABRICAÇÃO, MONTAGEM E DESMONTAGEM DE FÔRMA PARA SAPATA, EM MADEIRA SERRADA, E=25 MM, 4 UTILIZAÇÕES. AF_01/2024	m²	8,64	R\$ 126,70	R\$ 152,90	R\$ 1.321,07
1.4	96545	ARMAÇÃO DE BLOCO UTILIZANDO AÇO CA-50 DE 8 MM - MONTAGEM. AF_01/2024	Kg	14,22	R\$ 16,41	R\$ 19,80	R\$ 281,61
2.0		Cobertura					R\$ 52.000,00
2.1	Cotação	Cobertura em lona conforme cotação fixada em estrutura metálica. Área de 108,00m²	Unid.	1,00	R\$ 52.000,00	R\$ 52.000,00	R\$ 52.000,00
3.0		Calhas					R\$ 3.022,66
3.1	94227	CALHA EM CHAPA DE AÇO GALVANIZADO NUMERO 24, DESENVOLVIMENTO DE 33 CM, INCLUSO TRANSPORTE VERTICAL. AF_07/2019	m	29,90	R\$ 71,73	R\$ 86,56	R\$ 2.588,26
3.2	89578	TUBO PVC, SERIE R, AGUA PLUVIAL, DN 100 MM, FORNECIDO E INSTALADO EM CONDUTORES VERTICAIS DE ÁGUAS PLUVIAIS. AF_06/2022	m	10,80	R\$ 33,33	R\$ 40,22	R\$ 434,40
4.0		Fechamento Cobogó (Fundos da Quadra)					R\$ 7.544,01
4.1	SINAPI 14166	Fechamento em telha trapezoidal fixada em perfil U - Cobogos (fundos da Quadra de esportes)	m	75,00	R\$ 83,35	R\$ 100,59	R\$ 7.544,01
TOTAL							R\$ 65.296,35
Escola Municipal Itacyr Fontana							
4.1	Cotação	Cobertura em Policarbonato Aiveolar 6mm tume e reforço na estrutura existente	Unid.	1,00	R\$ 13.770,00	R\$ 13.770,00	R\$ 13.770,00
TOTAL							R\$ 79.066,35

Machadinho, 15 de abril de 2024


 Isabelle Risson
 Arq.e Urb.CAU A2285797


 Afonso Takao Duarte
 Engenheiro Civil - CREA 152421

CRONOGRAMA FÍSICO FINANCEIRO
 GLOBAL INDIVIDUAL

AGENTE EXECUTOR: PREFEITURA MUNICIPAL DE MACHADINHO							
OBRA: Cobertura em Lona de polietileno e fechamento da Quadra de esportes.							
Referencial SINAPI 02/2024 - Sem desoneração.							BDI: 20,68%
ITEM	DISCRIMINAÇÃO DE SERVIÇOS	VALOR DOS		MÊS - 1		MÊS - 2	
		SERVIÇOS (R\$)	%	SIMPL.%	ACUM. %	SIMPL.%	ACUM. %
1.0	Sapatas isoladas 60x60x60 cm	R\$ 2.729,68	3,45	100,00	R\$ 2.729,68		R\$ 0,00
2.0	Cobertura	R\$ 52.000,00	65,77	50,00	R\$ 26.000,00	50,00	R\$ 26.000,00
3.0	Calhas	R\$ 3.022,66	3,82		R\$ 0,00	100,00	R\$ 3.022,66
4.0	Fechamento Cobogó (Fundos da Quadra)	R\$ 7.544,01	9,54		R\$ 0,00	100,00	R\$ 7.544,01
5.0	Cobertura em policarbonato	R\$ 13.770,00	17	50	6885	50	6885
TOTAL		R\$79.066,35	100,00		R\$ 35.614,68		R\$ 43.451,67
TOTAL		R\$79.066,35	82,58		R\$35.614,68		R\$79.066,35

15/04/2024
Data

Isabelle Risson
Isabelle Risson
Arq.e Urb.CAU A2285797