



ESTADO DO RIO GRANDE DO SUL
MUNICÍPIO DE MACHADINHO
PREFEITURA MUNICIPAL
DEPARTAMENTO DE ENGENHARIA E PROJETOS

MEMORIAL DISCRITIVO

**ESCOLA SAMUEL COMACHIO-
COBERTURA PARQUINHO.**

Machadinho, fevereiro de 2022.



ESTADO DO RIO GRANDE DO SUL
MUNICÍPIO DE MACHADINHO
PREFEITURA MUNICIPAL
DEPARTAMENTO DE ENGENHARIA E PROJETOS

COBERTURA COM LONA EM POLIETILENO:

A estrutura da cobertura, será metálica, constituída por tesouras, com apoio em todas as extremidades sobre pilares metálicos. As mesmas deverão ser devidamente fixadas com chumbadores químicos e/ou parabolts.


Os pilares serão fixados no solo em sapatas de concreto, respeitando dimensões de projeto.

A cobertura deve seguir as normas: NBR8800/86- Projeto e execução de estruturas de aço de edifícios; NBR6120/80- Cargas para o cálculo de estruturas de edificações.

A cobertura será em lona em polietileno, e será devidamente fixada na estrutura metálica.


Isabelle Risson
CAU 166772-6

Afonso Takao Duarte
CREA 152421

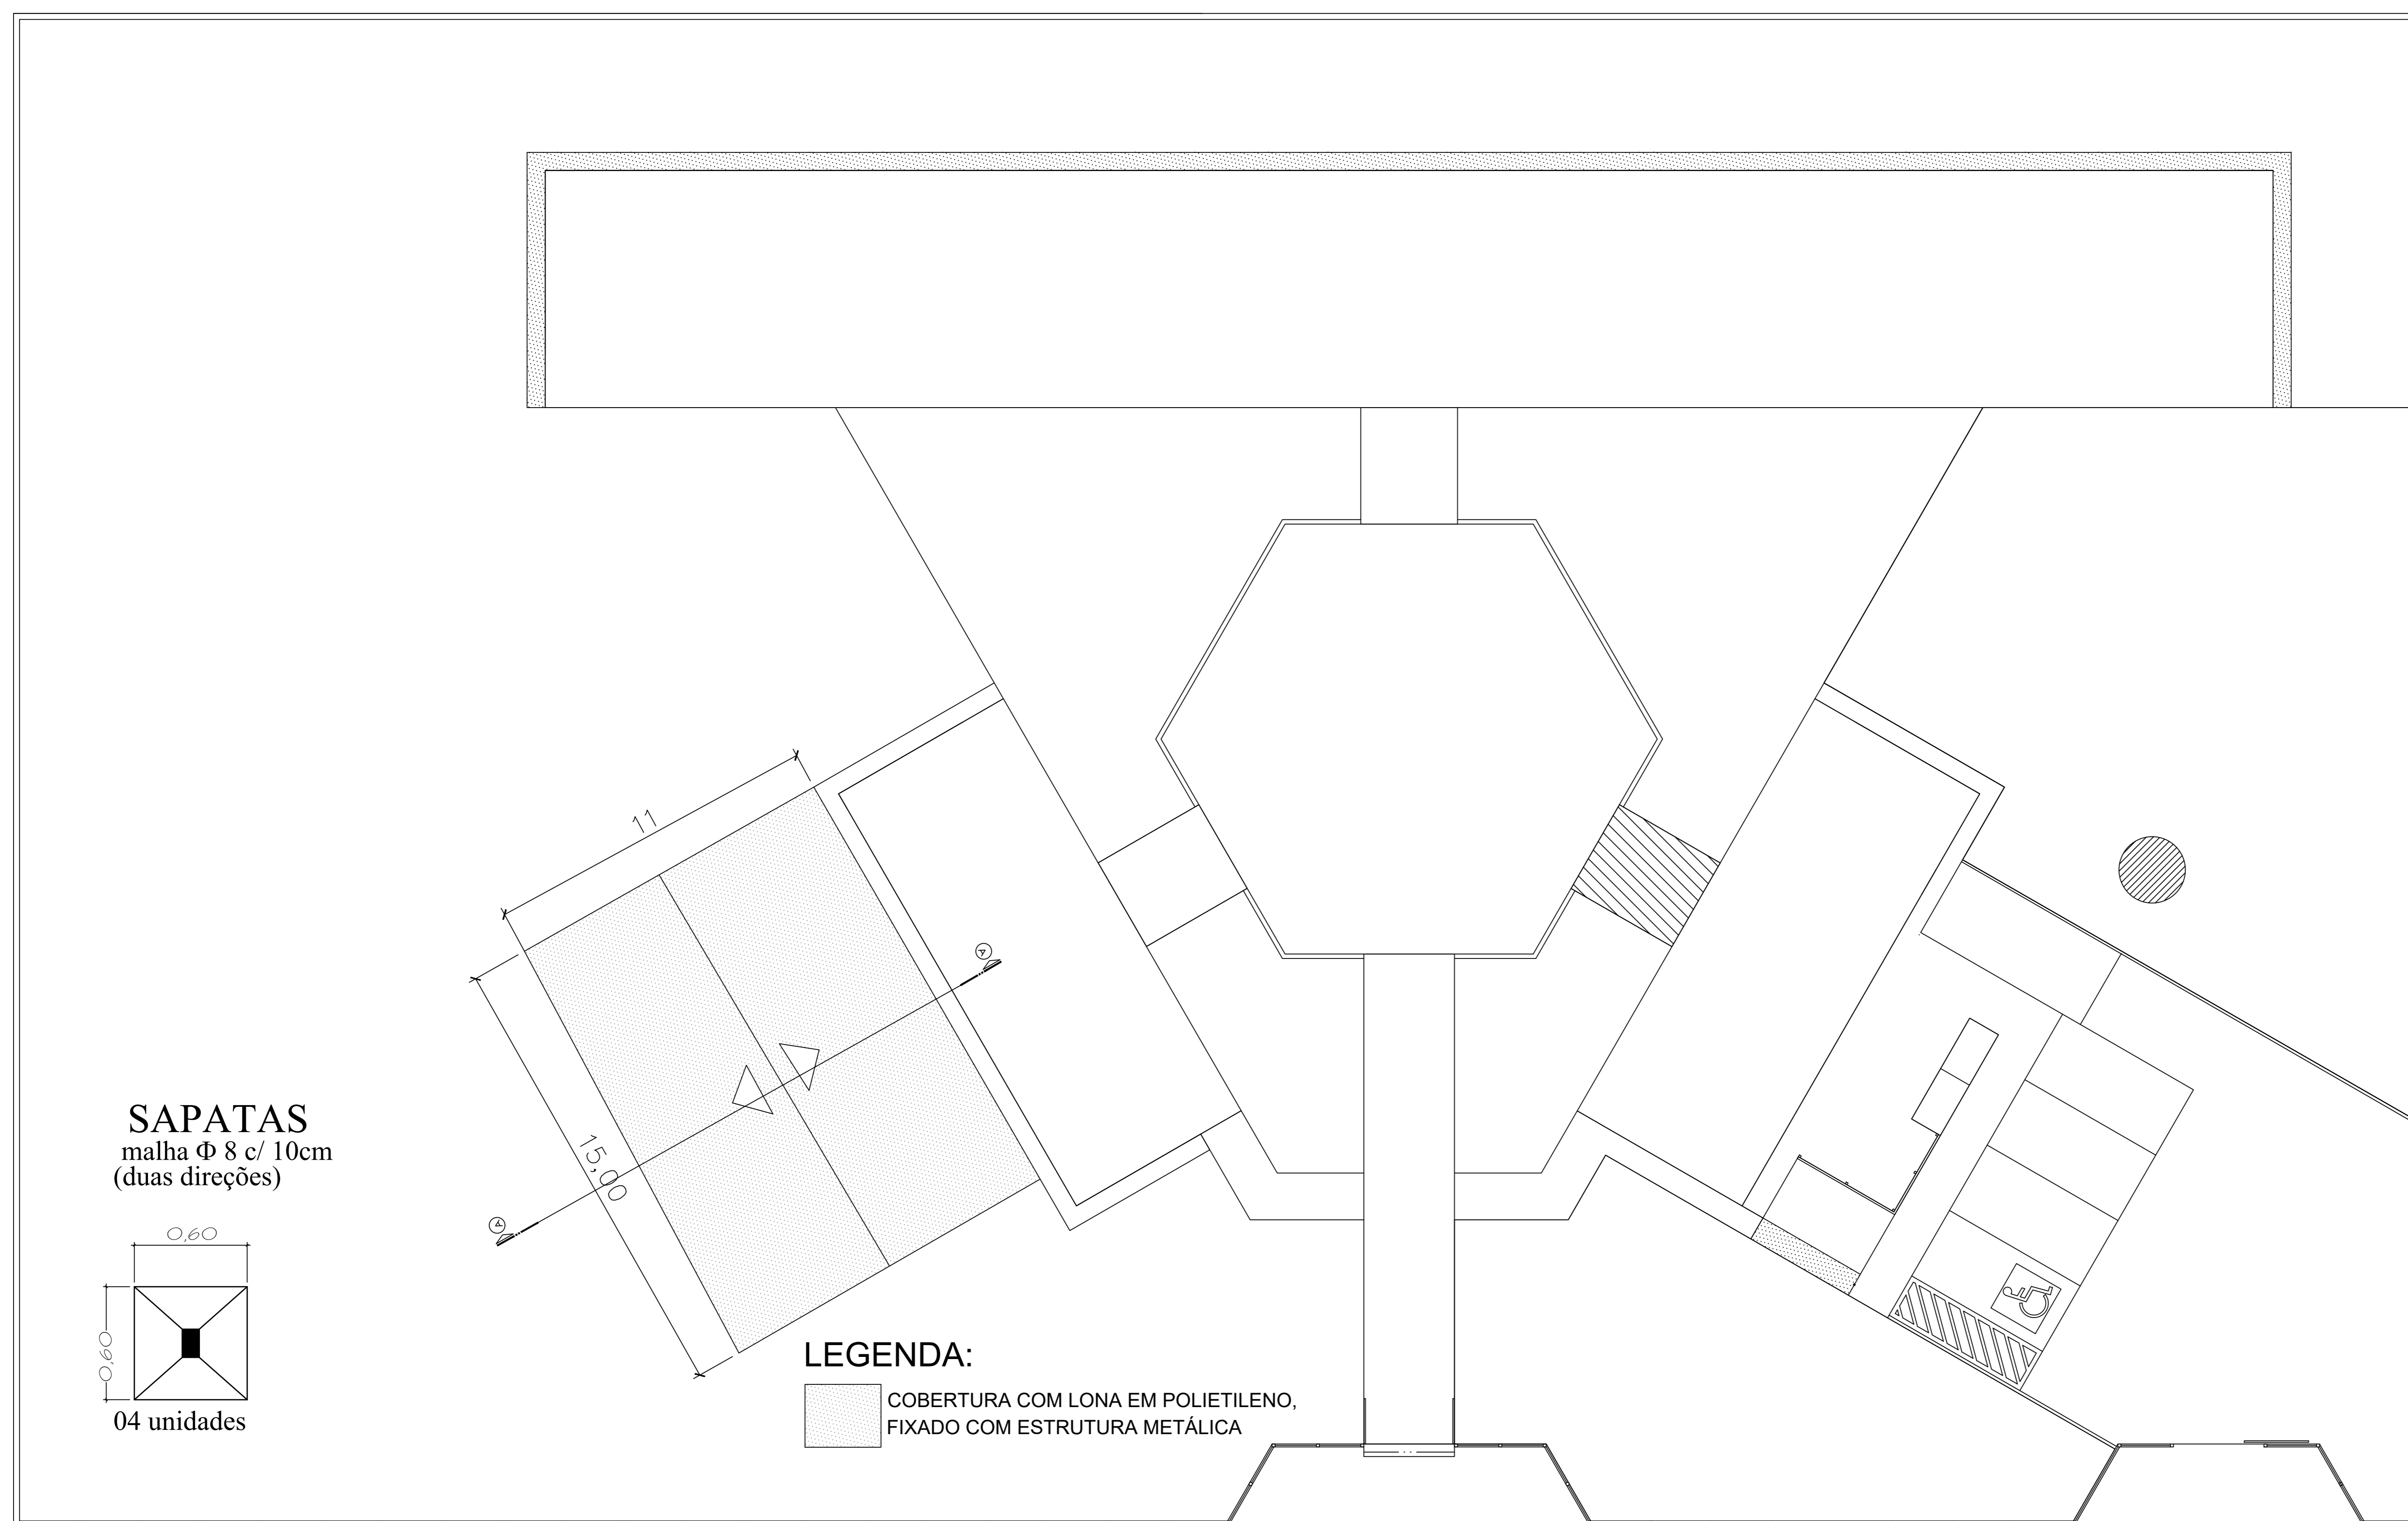

PLANTA SITUAÇÃO: 1/100

Rua Manoel Joaquim Machado

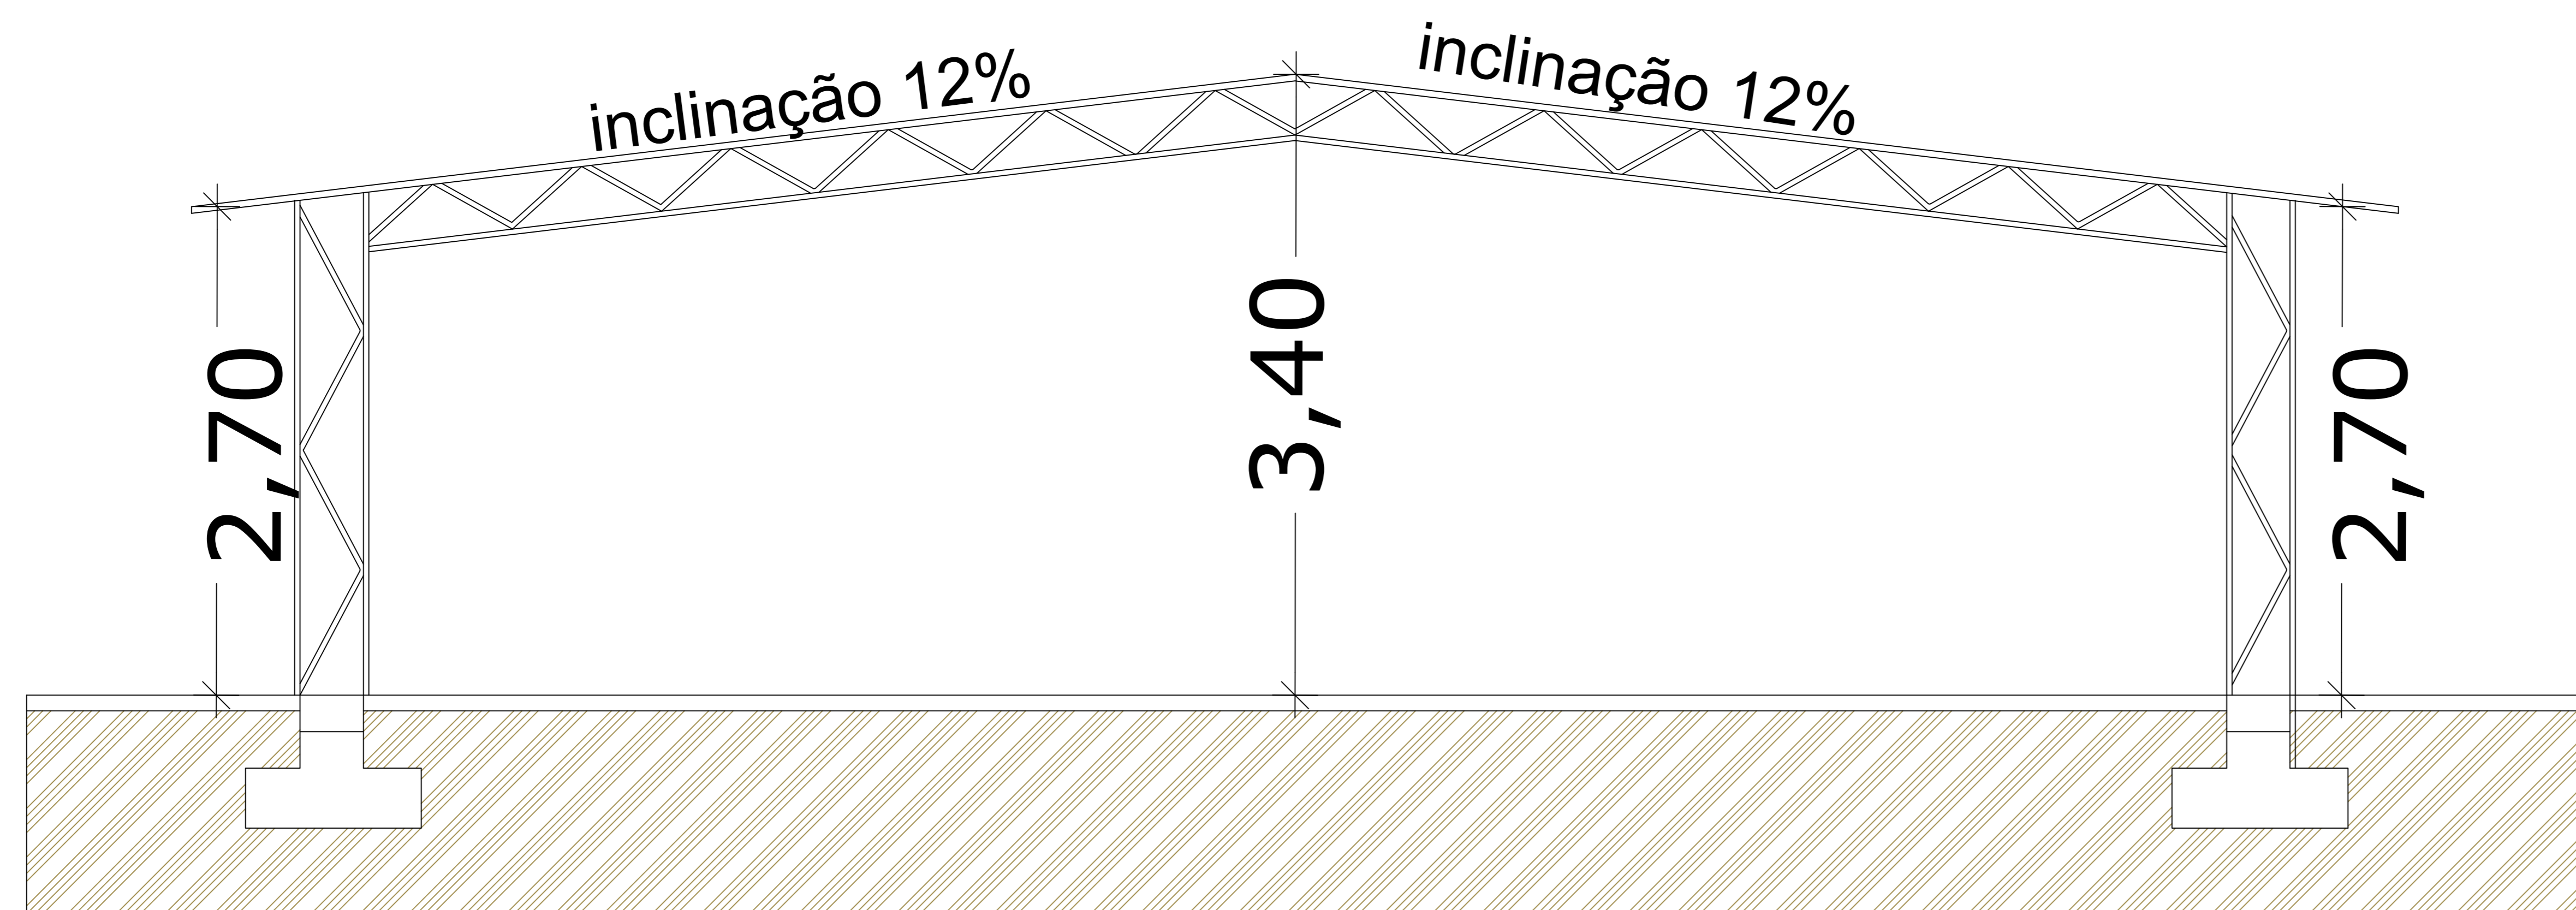

CORTE AA

SETOR DE ENGENHARIA PREFEITURA MUNICIPAL DE MACHADINHO		PRANCHA -
CONTEÚDO -	MELHORIAS ESCOLA - 06 SALAS	A-01/03
PROPRIETÁRIO -	PREFEITURA MUNICIPAL DE MACHADINHO	ESCALA -
ENDEREÇO -	RUA MANOEL JOAQUIM MACHADO	1/100
RESPONSÁVEIS TÉCNICOS -		
ENR. CIVIL AFONSO TAKAO DUARTE IWA-CREA 152421	ARQ. ISABELE RISSON CAU 166772-6	DATA - 05.11.19